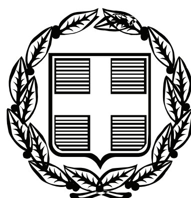


ΕΦΗΜΕΡΙΣ ΤΗΣ ΚΥΒΕΡΝΗΣΕΩΣ

ΤΗΣ ΕΛΛΗΝΙΚΗΣ ΔΗΜΟΚΡΑΤΙΑΣ

ΤΕΥΧΟΣ ΤΕΤΑΡΤΟ **Αρ. Φύλλου 518**

18 Οκτωβρίου 2007

ΠΕΡΙΕΧΟΜΕΝΑ

ΑΠΟΦΑΣΕΙΣ

ΑΠΟΦΑΣΕΙΣ

Αριθμ. 4623 (1)

Επικύρωση καθορισμού οριογραμμών κεντρικού ρέματος που διέρχεται από το Δ.Δ. Αγίου Μάμα, του Δήμου Μουδανιών του Νομού Χαλκιδικής.

Ο ΓΕΝΙΚΟΣ ΓΡΑΜΜΑΤΕΑΣ
ΠΕΡΙΦΕΡΕΙΑΣ ΚΕΝΤΡΙΚΗΣ ΜΑΚΕΔΟΝΙΑΣ

Έχοντας υπόψη:

1) Τις διατάξεις του άρθρου 5 του ν. 3010/23.4.2002 «Εναρμόνιση του ν. 1650/1986 με τις οδηγίες 97/11 Ε.Ε. και 96/61 Ε.Ε., διαδικασία οριοθέτησης και ρυθμίσεις θεμάτων για τα υδατορέματα και άλλες διατάξεις» (Φ.Ε.Κ. 91Α/25.4.2002).

2) Τις διατάξεις του άρθρου 6 του ν. 2503/1997 «Διοίκηση, οργάνωση της Περιφέρειας, ρύθμιση θεμάτων για την τοπική αυτοδιοίκηση και άλλες διατάξεις» (Φ.Ε.Κ. 107Α/1997).

3) Τις διατάξεις του άρθρου 90 του «Κώδικα Νομοθεσίας για την Κυβέρνηση και τα Κυβερνητικά Όργανα», που κυρώθηκε με το άρθρο πρώτο του π.δ/τος 63/2005 (Α΄ 98).

4) Τις διατάξεις του άρθρου 10 του ν. 3044/2002 (Φ.Ε.Κ. 197Α/27.8.2002) για την «Άσκηση αρμοδιοτήτων του Πολεοδομικού Σχεδιασμού».

5) Την υπ' αριθμ. 14/1465/23.4.2007 απόφαση της Δ.Τ.Υ.Ν.Α. Χαλκιδικής για τον καθορισμό οριογραμμών του ρέματος.

6) Την υπ' αριθμ. 201/2007 απόφαση του Δημ.Συμβουλίου, Δήμου Μουδανιών του Ν. Χαλκιδικής.

7) Την υπ' αριθμ. 3305/14.5.2007 απόφαση της Δ/νσης Δημοσίων Έργων, τμήμα Υδραυλικών Έργων, (αρ. πρωτ. ΔΙ.ΠΕ.ΧΩ.Κ.Μ. 4623/15.5.2007) απόφαση της Δ/νσης Δημοσίων Έργων, Τμήμα Υδραυλικών Έργων, με την οποία εγκρίνονται από υδραυλικής απόψεως οι οριογραμμές του ρέματος, αποφασίζουμε:


Επικυρώνεται ο καθορισμός των οριογραμμών κεντρικού ρέματος που διέρχεται από το Δ.Δ. Αγίου Μάμα, του Δήμου Μουδανιών του Νομού Χαλκιδικής, με τις συντεταγμένες των κορυφών των πολυγωνομετρικών των γραμμών, ως εξής: 1,2,3,.......47,48,49, όπως αυτές σημειώνονται στα τοπογραφικά διαγράμματα κλίμακας 1:500, και στον πίνακα συντεταγμένων κορυφών του ρέματος, που συνοδεύουν την απόφαση αυτή και αποτελούν αναπόσπαστο μέρος αυτής.

Η ισχύς της απόφασης αυτής αρχίζει από τη δημοσίευσή της στην Εφημερίδα της Κυβερνήσεως.

Η απόφαση αυτή, μαζί με το τοπογραφικό διάγραμμα και τον πίνακα συντεταγμένων των κορυφών του ρέματος που την συνοδεύουν, να δημοσιευθεί στην Εφημερίδα της Κυβερνήσεως.

Θεσσαλονίκη, 1 Οκτωβρίου 2007

Ο Γενικός Γραμματέας Περιφέρειας
ΓΕΩΡΓΙΟΣ Δ. ΤΣΙΟΤΡΑΣ

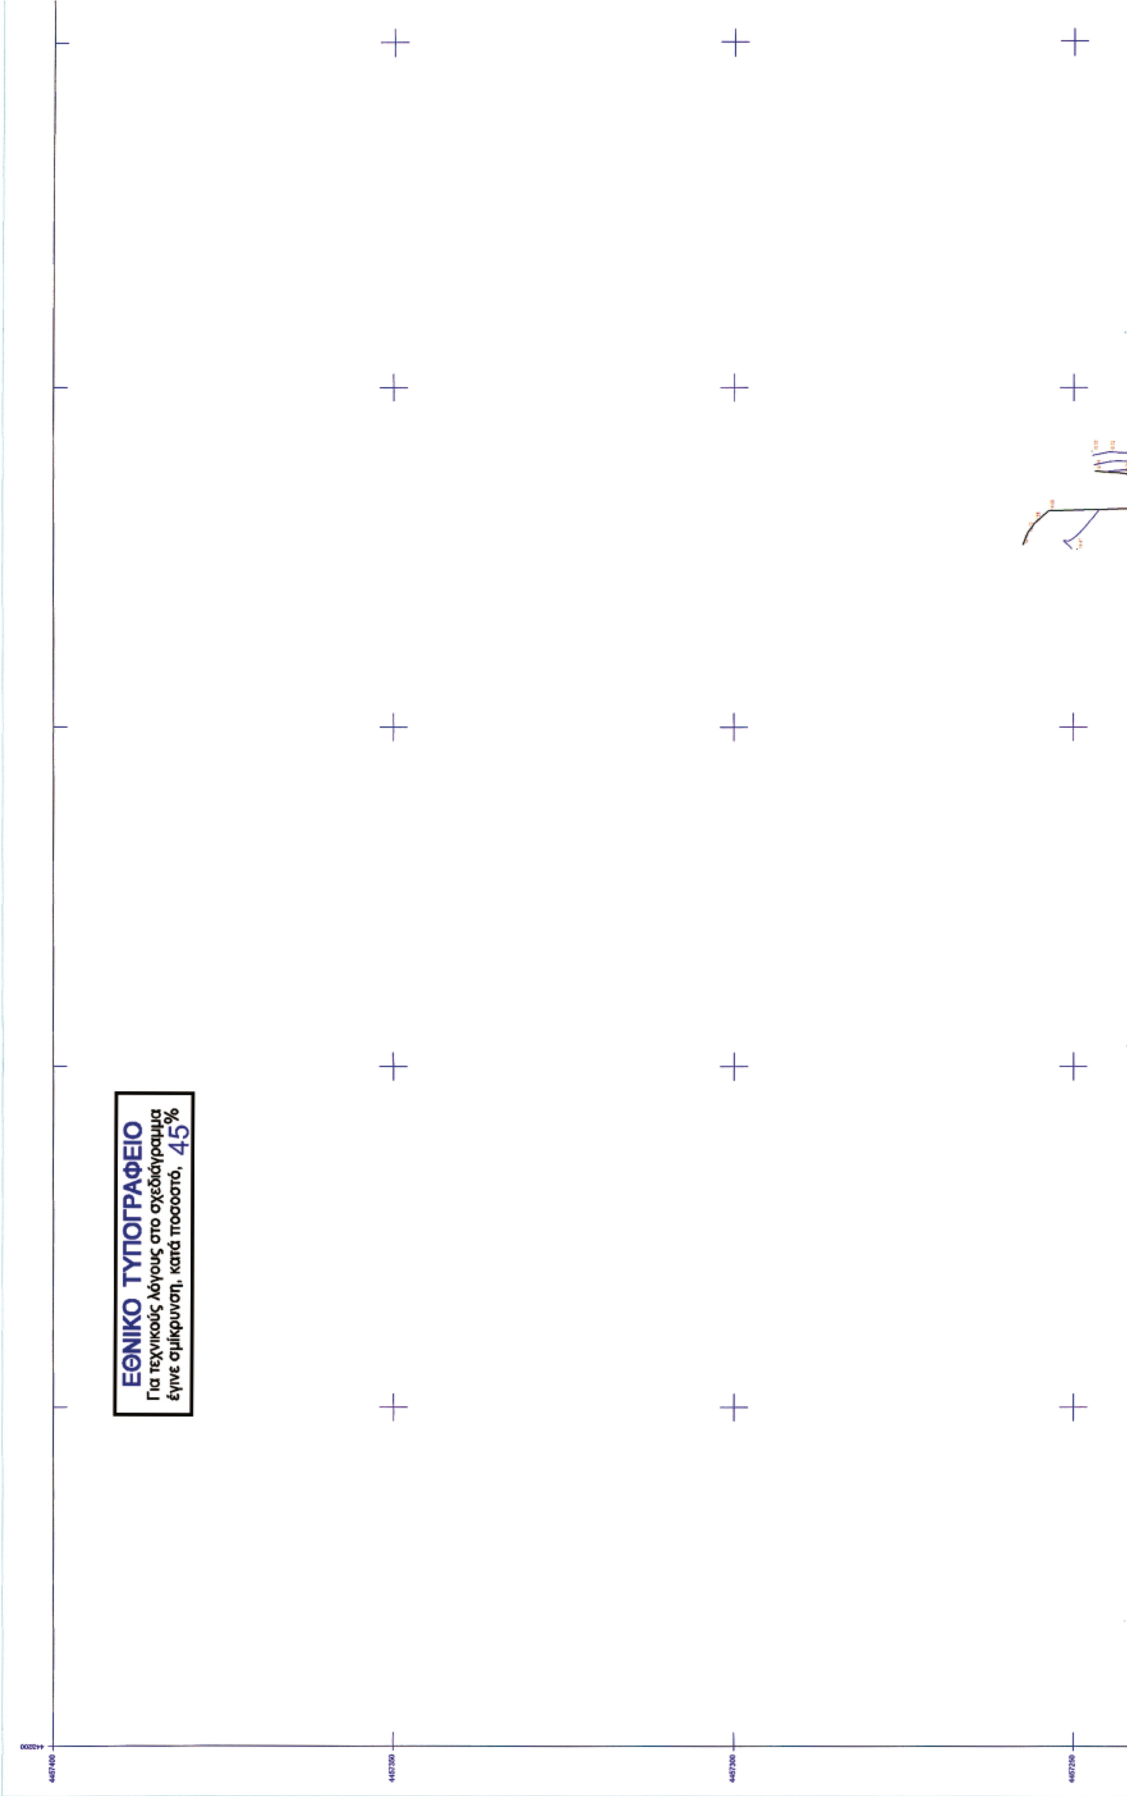
ΕΘΝΙΚΟ ΤΥΠΟΓΡΑΦΕΙΟ
Για τεχνικούς λόγους στο σχεδιάγραμμα
έγινε σμίκρυνση, κατά ποσοστό, 45%

ΠΕΡΙΦΕΡΕΙΑ ΚΕΝΤΡΙΚΗΣ ΜΑΚΕΔΟΝΙΑΣ
ΔΙ.ΠΕ.ΧΩ.
Νομός: ΧΑΛΚΙΔΙΚΗΣ
Οικισμός: ΑΓ.ΜΑΜΑ, Δ.ΜΟΥΔΑΝΙΩΝ
Θέμα: ΕΠΙΚΥΡΩΣΗ ΚΑΘΟΡ. ΟΡΙΟΓΡΑΜΜ. ΚΕΝΤΡ. ΡΕΜΑΤΟΣ
Το παρόν τοπογραφικό διάγραμμα συνοδεύει την υπ' αριθ. 4623/1.10.07
Απόφαση Γενικού Γραμματέα Περιφέρειας Κεντρικής Μακεδονίας
Θεσ/νίκη 3/10/2007
ΘΕΩΡΗΘΗΚΕ
Η Προϊσταμένη της ΔΙ.ΠΕ.ΧΩ. Κ.Μ.
Ευθυμία Πιπιλούλη
Αρχ. Μηχ. Με Α'β.

ΕΛΛΗΝΙΚΗ ΔΗΜΟΚΡΑΤΙΑ
ΠΕΡΙΦΕΡΕΙΑ ... ΜΑΚΕΔΟΝΙΑΣ
Από ... άποψη
Ν. 880/... Ν. 3010/02
Θεσσ. 11-5-07
Ο Προϊστάμενος Τμ. Υδρ. Έργων
ΕΥΑΓΓΕΛΟΣ ΣΚΟΔΡΑΣ
Πολ. Μηχ/κός με Α' β.

ΥΠΟΜΝΗΜΑ ΧΑΡΑΚΤΗΡΙΣΜΩΝ & ΣΥΜΒΟΛΩΝ

ΠΡΟΣΑΝΑΤΟΛΙΣΜΟΣ ΣΧΕΔΙΟΥ (Β, Δ, Α, Ν)	α/β ΧΑΡΑΚΤΗΡΙΣΜΟΣ ΚΤΙΣΜΑΤΩΝ: α = ΠΛΗΘΟΣ ΟΡΟΦΩΝ, β = ΕΙΔΟΣ ΣΤΕΓΗΣ, ε = ΕΛΕΝΙΤ
ΟΤΕ	ΥΠΟΣΤΕΓΟ
ΔΕΗ	ΚΤΙΡΙΑ
ΠΕΡΙΦΡΑΞΗ ΑΠΟ ΣΥΡΜΑ	ΦΡΥΔΙ ΚΑΤΑΚΡΗΜΝΙΣΗΣ
ΟΡΙΟ ΚΑΛΛΙΕΡΓΙΑΣ	ΠΟΔΙ ΚΑΤΑΚΡΗΜΝΙΣΗΣ
ΚΟΙΤΗ ΡΕΜΑΤΟΣ	ΙΣΟΫΨΕΙΣ

ΔΙΑΝΟΜΗ ΠΙΝΑΚΙΔΩΝ

1 2 3 4 5

ΣΥΝΤΕΤΑΓΜΕΝΕΣ ΟΡΙΟΓΡΑΜΜΗΣ ΡΕΜΑΤΟΣ

Α/Α	X	Y	Z	Α/Α	X	Y	Z
1	443.373,412	4.457.171,475	14,70	26	443.475,571	4.455.691,935	2,50
2	443.358,015	4.457.115,385	11,75	27	443.484,052	4.455.689,348	2,50
3	443.349,015	4.457.064,882	11,56	28	443.488,747	4.455.707,923	2,30
4	443.348,704	4.457.059,900	11,62	29	443.513,497	4.455.805,824	3,20
5	443.349,428	4.457.046,051	11,45	30	443.514,619	4.455.810,377	3,00
6	443.347,653	4.457.038,669	12,60	31	443.541,560	4.455.930,068	3,00
7	443.345,697	4.457.030,723	12,40	32	443.542,535	4.455.934,264	2,80
8	443.332,331	4.456.986,301	10,10	33	443.558,525	4.455.999,106	3,55
9	443.318,060	4.456.929,492	9,55	34	443.574,309	4.456.063,527	3,75
10	443.309,436	4.456.904,309	9,80	35	443.578,883	4.456.155,114	3,65
11	443.291,931	4.456.859,199	8,90	36	443.583,408	4.456.240,896	4,00
12	443.576,002	4.456.305,382	4,80	37	443.585,492	4.456.268,791	4,50
13	443.576,215	4.456.268,601	4,50	38	443.584,128	4.456.304,464	5,00
14	443.574,418	4.456.241,286	4,30	39	443.300,322	4.456.855,943	8,80
15	443.569,895	4.456.155,572	3,80	40	443.319,177	4.456.900,996	9,30
16	443.565,332	4.456.064,205	3,80	41	443.326,828	4.456.927,500	9,70
17	443.549,897	4.456.001,182	3,75	42	443.341,059	4.456.984,107	10,40
18	443.533,444	4.455.934,463	2,80	43	443.353,127	4.457.024,182	12,40
19	443.532,662	4.455.931,024	3,20	44	443.355,199	4.457.031,560	12,60
20	443.525,397	4.455.891,394	3,10	45	443.358,484	4.457.045,127	11,50
21	443.516,845	4.455.860,755	3,50	46	443.357,719	4.457.059,854	11,65
22	443.505,223	4.455.809,121	3,10	47	443.357,966	4.457.063,808	11,70
23	443.503,926	4.455.804,098	3,10	48	443.366,803	4.457.113,400	12,20
24	443.480,050	4.455.709,651	2,75	49	443.387,031	4.457.187,090	15,50
25	443.477,635	4.455.700,099	2,70				

ΥΠΟΜΝΗΜΑ

ΟΡΙΟΓΡΑΜΜΕΣ ΥΔΑΤΟΡΕΜΑΤΟΣ

ΓΡΑΜΜΕΣ ΠΛΗΜΜΥΡΑΣ

ΠΡΟΣ ΝΙΚΗΤΗ

ΝΟΜΑΡΧ.ΑΥΤΟΔ. ΧΑΛΚΙΔΙΚΗΣ
Δ/ΝΣΗ ΤΕΧΝΙΚΩΝ ΥΠΗΡΕΣΙΩΝ
ΕΓΚΡΙΝΕΤΑΙ
Σύμφωνα με την 14/1465
απόφαση μας.
Πολύγυρος 08-03-2007
Ο ΔΙΕΥΘΥΝΤΗΣ Τ.Υ.Ν.Χ.

ΚΑΙΚΑΝΑΣ ΣΤΕΦΑΝΟΣ
Πολ/κός Μηχ. με Α' β.

ΕΛΛΗΝΙΚΗ ΔΗΜΟΚΡΑΤΙΑ
ΝΟΜΑΡΧΙΑΚΗ ΑΥΤΟΔΙΟΙΚΗΣΗ Ν. ΧΑΛΚΙΔΙΚΗΣ

ΚΑΘΟΡΙΣΜΟΣ ΟΡΙΟΓΡΑΜΜΗΣ ΡΕΜΑΤΟΣ
Μετά από έλεγχο της ακρίβειας της αποτύπωσης καθορίζεται η οριογραμμή του ρέματος όπως ορίζεται με τα στοιχεία 1, 2, 3 ... 47, 48, 49
και σημειώνεται με κόκκινο χρώμα.
Η οριογραμμή του ρέματος δεν αποτελεί κατ' ανάγκη όριο ιδιοκτησίας.
Πολύγυρος 08-03-2007
ΓΙΑ ΤΟΝ ΕΛΕΓΧΟ ΚΑΙ ΤΟΝ ΚΑΘΟΡΙΣΜΟ ΤΗΣ ΟΡΙΟΓΡΑΜΜΗΣ

ΓΕΩΡΓΙΟΣ ΣΥΡΓΙΑΝΗΣ
Εργοδηγός με Α' β

ΥΠΟΜΝΗΜΑ

- ΟΡΙΟΓΡΑΜΜΕΣ ΥΔΑΤΟΡΕΥΜΑΤΟΣ
- ΓΡΑΜΜΕΣ ΠΛΗΜΜΥΡΑΣ

ΕΛΛΗΝΙΚΗ ΔΗΜΟΚΡΑΤΙΑ
ΠΕΡΙΦΕΡΕΙΑ ΚΕΝΤΡΙΚΗΣ ΜΑΚΕΔΟΝΙΑΣ
ΔΗΜΟΣ ΜΟΥΔΑΝΙΩΝ

ΔΙΕΥΘΕΤΗΣΗ ΚΕΝΤΡΙΚΟΥ ΡΕΜΑΤΟΣ Δ.Δ. ΑΓ. ΜΑΜΑ

ΗΜΕΡΟΜΗΝΙΑ : ΙΑΝΟΥΑΡΙΟΣ 2007	ΤΙΤΛΟΣ ΣΧΕΔΙΟΥ : ΟΡΙΖΟΝΤΙΟΓΡΑΦΙΑ – ΚΑΘΟΡΙΣΜΟΣ ΟΡΙΟΓΡΑΜΜΗΣ ΡΕΜΑΤΟΣ
ΚΛΙΜΑΚΑ ΣΧΕΔΙΟΥ 1 : 500	ΑΡ. ΣΧΕΔΙΟΥ : 1.1 — ΠΙΝΑΚΙΔΑ 1 ΑΠΟ 5


ΟΜΑΔΑ ΜΕΛΕΤΗΣ :

ΥΔΡΑΥΛΙΚΗ ΜΕΛΕΤΗ :	ΧΡΙΣΤΟΠΟΥΛΟΣ ΣΠΥΡΟΣ – ΠΟΛΙΤΙΚΟΣ ΜΗΧ.
ΠΕΡΙΒΑΛΛΟΝΤΙΚΗ ΜΕΛΕΤΗ :	ΜΠΙΜΠΑΣ ΗΡΑΚΛΗΣ – ΠΟΛΙΤΙΚΟΣ ΜΗΧ.
ΤΟΠΟΓΡΑΦΙΚΗ ΜΕΛΕΤΗ :	ΡΙΓΓΑΣ ΙΩΑΝΝΗΣ – ΑΓΡ. ΤΟΠΟΓΡ. ΜΗΧ.
ΣΤΑΤΙΚΗ ΜΕΛΕΤΗ : & ΓΕΩΤΕΧΝΙΚΗ	ΑΝΑΓΝΩΣΤΟΠΟΥΛΟΣ ΣΤΑΥΡΟΣ – ΠΟΛΙΤΙΚΟΣ ΜΗΧ.

ΘΕΣ/ΝΙΚΗ 30/1 /2007	ΕΛΕΓΧΘΗΚΕ ......19 /4 /2007	ΘΕΩΡΗΘΗΚΕ .... / /2007
Ο ΑΝΑΔΟΧΟΣ	Ο ΕΠΙΒΛΕΠΩΝ	Ο ΠΡΟΙΣΤΑΜΕΝΟΣ
ΙΩΑΝΝΗΣ Σ. ΡΙΓΓΑΣ ΕΓΝΑΤΙΑ ... ΘΕΣΣΑΛΟΝΙΚΗ ΤΗΛ. 2310 239.914 - 2310 ... ΣΠΥΡΟΣ Π. ΧΡΙΣΤΟΠΟΥΛΟΣ Δρ ΠΟΛΙΤΙΚΟΣ ΜΗΧΑΝΙΚΟΣ ΜΕΛΟΣ Τ.Ε.Ε. ΑΡ. ΜΗΤΡΩΟΥ 42601 ΚΟΡΥΤΣΑΣ 10 - 552 36 ΠΑΝΟΡΑΜΑ ΤΗΛ : 346.652 - Α.Δ.Τ. Μ 159776 ΑΦΜ: 028541521 - ΔΟΥ: Ζ' ΘΕΣ/ΝΙΚΗΣ	Εγκρίνεται γι την υπ' αριθ. 201/07 απόφαση Δ.Σ. ΙΩΑΝΝΗΣ Α. ΕΛΕΥΘΕΡΟΥΔΗΣ ΔΙΠΛ. ΠΟΛΙΤΙΚΟΣ ΜΗΧΑΝΙΚΟΣ Π.Ε. με Γ' βαθμό Ο ΔΗΜΑΡΧΟΣ ΑΝΔΡΕΑΣ Κ. ΠΑΠΑΓΙΑΝΝΗΣ	

4457100

443550 443550 443550

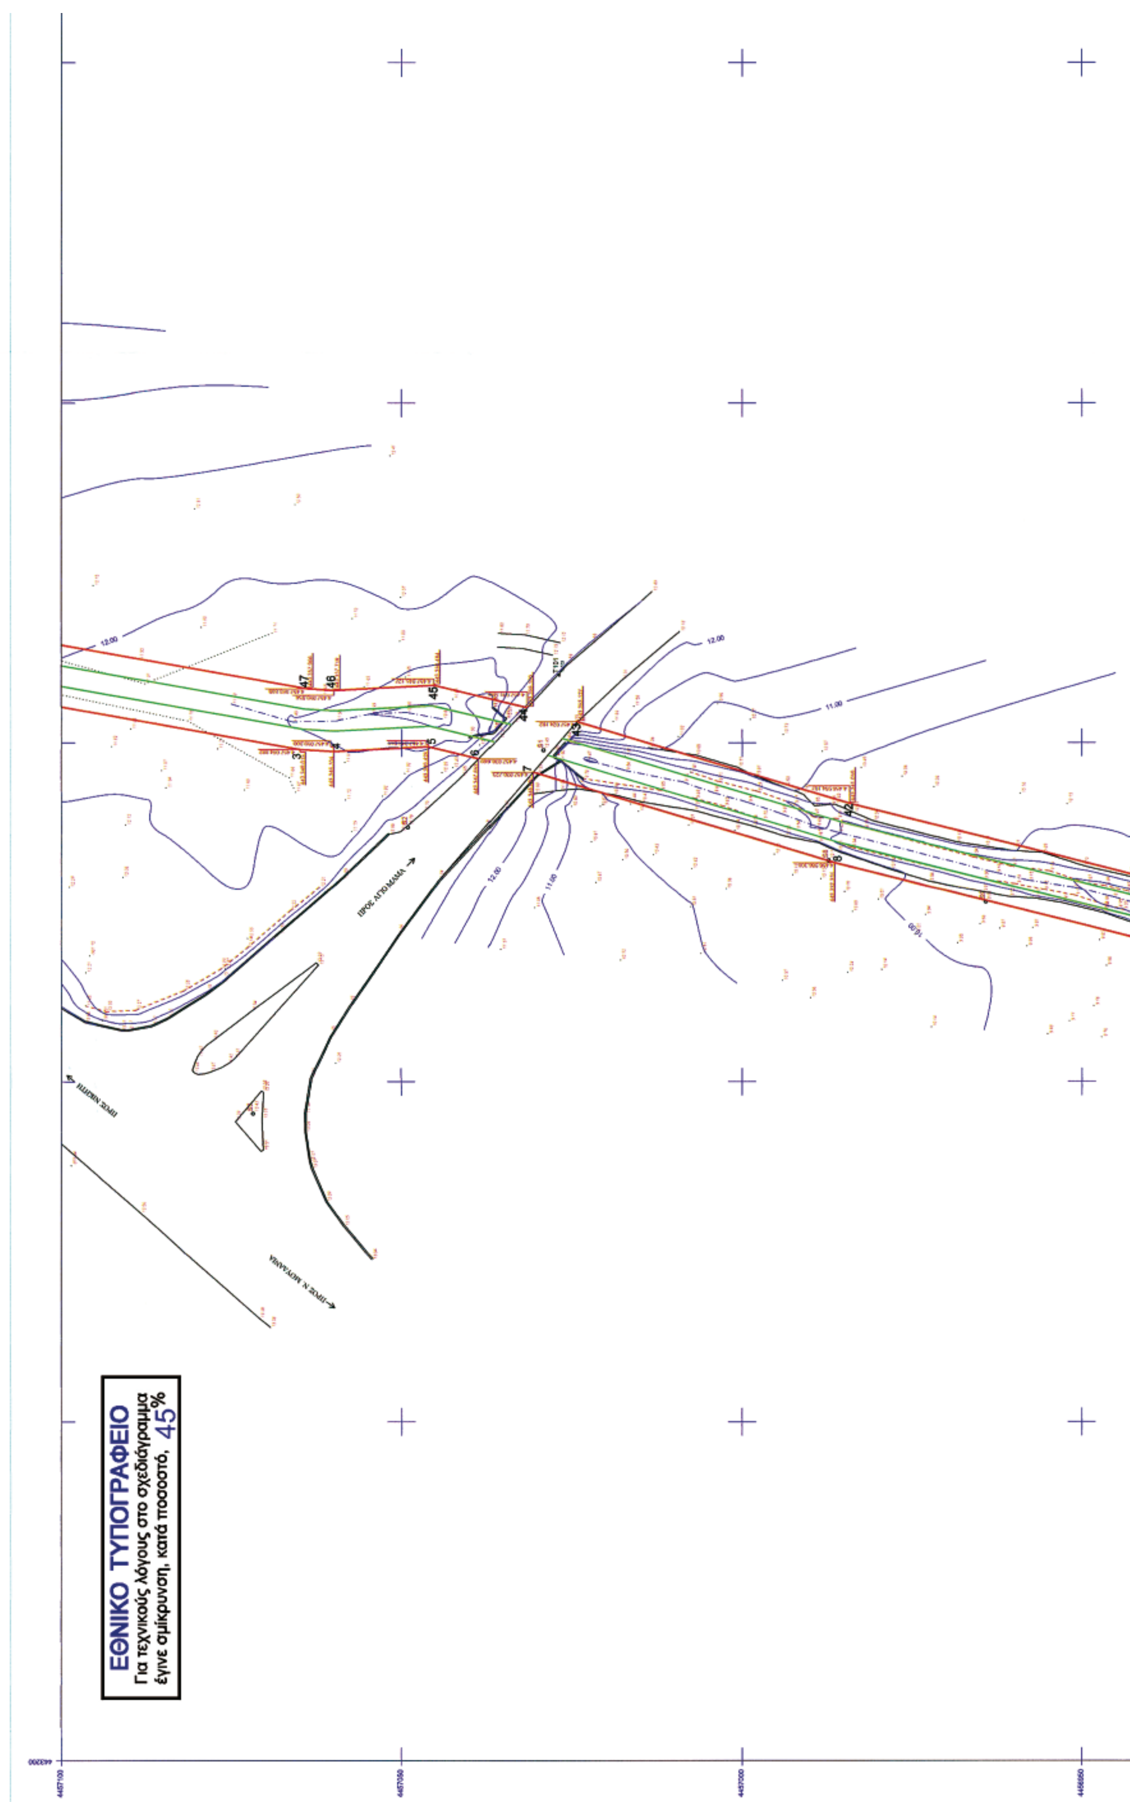
ΕΘΝΙΚΟ ΤΥΠΟΓΡΑΦΕΙΟ
Για τεχνικούς λόγους στο σχεδιάγραμμα
έγινε σμίκρυνση, κατά ποσοστό, 45%

ΥΠΟΜΝΗΜΑ ΧΑΡΑΚΤΗΡΙΣΜΩΝ & ΣΥΜΒΟΛΩΝ

ΠΡΟΣΑΝΑΤΟΛΙΣΜΟΣ ΣΧΕΔΙΟΥ	α/β ΧΑΡΑΚΤΗΡΙΣΜΟΣ ΚΤΙΣΜΑΤΩΝ α = ΠΛΗΘΟΣ ΟΡΟΦΩΝ β = ΕΙΔΟΣ ΣΤΕΓΗΣ, ε = ΕΛΕΝΙΤ
ΟΤΕ	ΥΠΟΣΤΕΓΟ
ΔΕΗ	ΚΤΙΡΙΑ
ΠΕΡΙΦΡΑΞΗ ΑΠΟ ΣΥΡΜΑ	ΦΡΥΔΙ ΚΑΤΑΚΡΗΜΝΙΣΗΣ
ΟΡΙΟ ΚΑΛΛΙΕΡΓΙΑΣ	ΠΟΔΙ ΚΑΤΑΚΡΗΜΝΙΣΗΣ
ΚΟΙΤΗ ΡΕΜΑΤΟΣ	ΙΣΟΥΨΕΙΣ

ΔΙΑΝΟΜΗ ΠΙΝΑΚΙΔΩΝ

1, 2, 3, 4, 5

ΣΥΝΤΕΤΑΓΜΕΝΕΣ ΟΡΙΟΓΡΑΜΜΗΣ ΡΕΜΑΤΟΣ

Α/Α	X	Y	Z	Α/Α	X	Y	Z
1	443.373,412	4.457.171,475	14,70	26	443.475,571	4.455.691,935	2,50
2	443.358,015	4.457.115,385	11,75	27	443.484,052	4.455.689,348	2,50
3	443.349,015	4.457.064,882	11,56	28	443.488,747	4.455.707,923	2,30
4	443.348,704	4.457.059,900	11,62	29	443.513,497	4.455.805,824	3,20
5	443.349,428	4.457.046,051	11,45	30	443.514,619	4.455.810,377	3,00
6	443.347,653	4.457.038,669	12,60	31	443.541,560	4.455.930,068	3,00
7	443.345,697	4.457.030,723	12,40	32	443.542,535	4.455.934,264	2,80
8	443.332,331	4.456.986,301	10,10	33	443.558,525	4.455.999,106	3,55
9	443.318,060	4.456.929,492	9,55	34	443.574,309	4.456.063,527	3,75
10	443.309,436	4.456.904,309	9,80	35	443.578,883	4.456.155,114	3,65
11	443.291,931	4.456.859,199	8,90	36	443.583,408	4.456.240,896	4,00
12	443.576,002	4.456.305,382	4,80	37	443.585,492	4.456.268,791	4,50
13	443.576,215	4.456.268,601	4,50	38	443.584,128	4.456.304,464	5,00
14	443.574,418	4.456.241,286	4,30	39	443.300,322	4.456.855,943	8,80
15	443.569,895	4.456.155,572	3,80	40	443.319,177	4.456.900,996	9,30
16	443.565,332	4.456.064,205	3,80	41	443.326,828	4.456.927,500	9,70
17	443.549,897	4.456.001,182	3,75	42	443.341,059	4.456.984,107	10,40
18	443.533,444	4.455.934,463	2,80	43	443.353,127	4.457.024,182	12,40
19	443.532,662	4.455.931,024	3,20	44	443.355,199	4.457.031,560	12,60
20	443.525,397	4.455.891,394	3,10	45	443.358,484	4.457.045,127	11,50
21	443.516,845	4.455.860,755	3,50	46	443.357,719	4.457.059,854	11,65
22	443.505,223	4.455.809,121	3,10	47	443.357,966	4.457.063,808	11,70
23	443.503,926	4.455.804,098	3,10	48	443.366,803	4.457.113,400	12,20
24	443.480,050	4.455.709,651	2,75	49	443.387,031	4.457.187,090	15,50
25	443.477,635	4.455.700,099	2,70				

ΥΠΟΜΝΗΜΑ


ΟΡΙΟΓΡΑΜΜΕΣ ΥΔΑΤΟΡΕΥΜΑΤΟΣ

ΓΡΑΜΜΕΣ ΠΛΗΜΜΥΡΑΣ

ΠΕΡΙΦΕΡΕΙΑ ΚΕΝΤΡΙΚΗΣ ΜΑΚΕΔΟΝΙΑΣ
ΔΙ.ΠΕ.ΧΩ.
Νομός: ΧΑΛΚΙΔΙΚΗΣ
Οικισμός: ΑΓ. ΜΑΜΑ, Δ. ΜΟΥΔΑΝΙΩΝ
Θέμα: ΕΠΙΚΥΡΩΣΗ ΚΑΘΟΡ. ΟΡΙΟΓΡΑΜ. ΚΕΝΤΡ. ΡΕΜΑΤΟΣ
Το παρόν τοπογραφικό διάγραμμα συνοδεύει την υπ' αριθ. 4623/1.10.07 Απόφαση Γενικού Γραμματέα Περιφέρειας Κεντρικής Μακεδονίας
Θεσ/νίκη 3/10/2007
ΘΕΩΡΗΘΗΚΕ
Η Προϊσταμένη της ΔΙ.ΠΕ.ΧΩ. Κ.Μ.
Ευθυμία Γιαννούλη
Αρχ. Μηχ. Με Α'β.

Από ... έποψη ... του N. 3010/02
11-5-07
Ο Μηχ/κός Δ.Δ.Ε.
Άννα Παρασκευοπούλου
Πολιτικός Μηχανικός

Ο Προϊστάμενος Τμ. Υδρ. Έργων
Λ.Λ.
ΕΥΑΓΓΕΛΟΣ ΣΚΟΔΡΑΣ
Πολ. Μηχ/κός με Α' β.

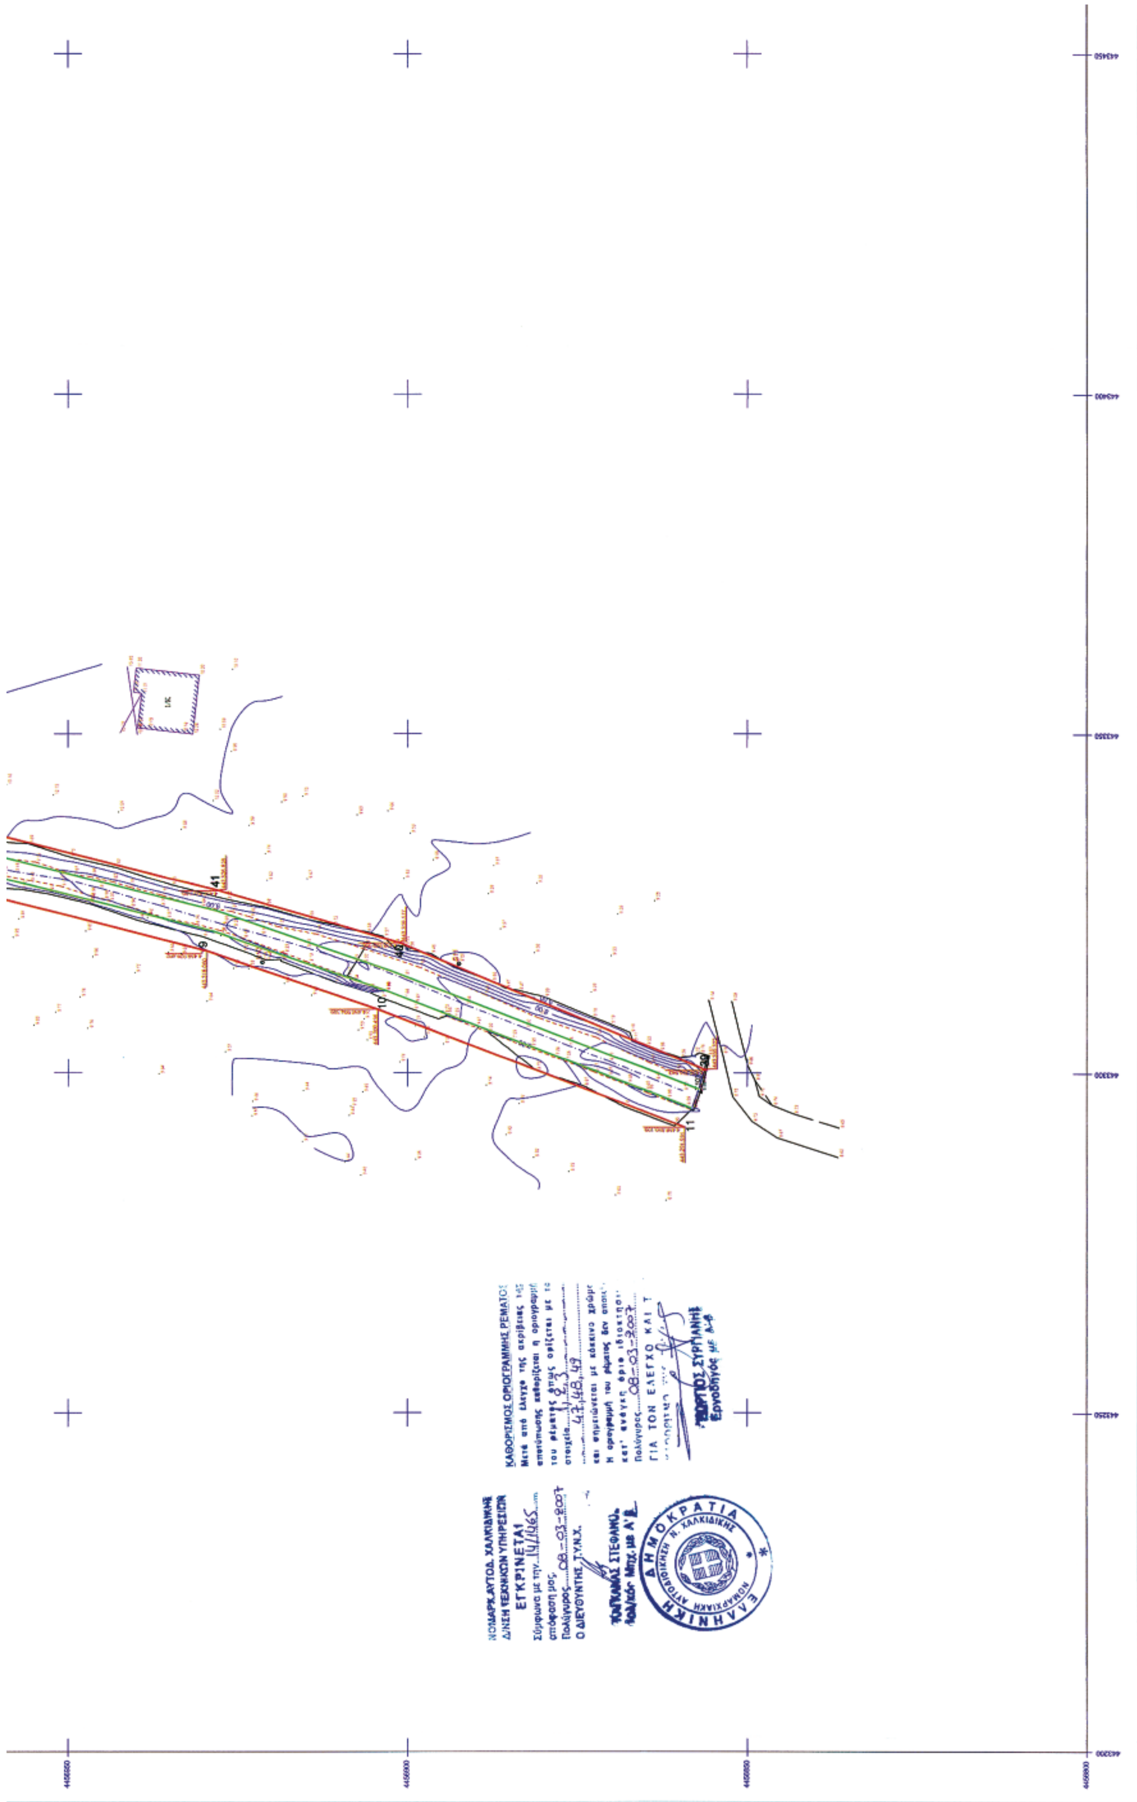

443500
443550
443600
4456800

ΥΠΟΜΝΗΜΑ

ΟΡΙΟΓΡΑΜΜΕΣ ΥΔΑΤΟΡΕΥΜΑΤΟΣ

ΓΡΑΜΜΕΣ ΠΛΗΜΜΥΡΑΣ

ΕΛΛΗΝΙΚΗ ΔΗΜΟΚΡΑΤΙΑ
ΠΕΡΙΦΕΡΕΙΑ ΚΕΝΤΡΙΚΗΣ ΜΑΚΕΔΟΝΙΑΣ
ΔΗΜΟΣ ΜΟΥΔΑΝΙΩΝ


ΔΙΕΥΘΕΤΗΣΗ ΚΕΝΤΡΙΚΟΥ ΡΕΜΑΤΟΣ Δ.Δ. ΑΓ. ΜΑΜΑ

ΗΜΕΡΟΜΗΝΙΑ : ΙΑΝΟΥΑΡΙΟΣ 2007	ΤΙΤΛΟΣ ΣΧΕΔΙΟΥ : ΟΡΙΖΟΝΤΙΟΓΡΑΦΙΑ – ΚΑΘΟΡΙΣΜΟΣ ΟΡΙΟΓΡΑΜΜΗΣ ΡΕΜΑΤΟΣ	
ΚΛΙΜΑΚΑ ΣΧΕΔΙΟΥ 1 : 500	ΑΡ. ΣΧΕΔΙΟΥ : 1.2	ΠΙΝΑΚΙΔΑ 2 ΑΠΟ 5

ΟΜΑΔΑ ΜΕΛΕΤΗΣ :

ΥΔΡΑΥΛΙΚΗ ΜΕΛΕΤΗ :	ΧΡΙΣΤΟΠΟΥΛΟΣ ΣΠΥΡΟΣ – ΠΟΛΙΤΙΚΟΣ ΜΗΧ.
ΠΕΡΙΒΑΛΛΟΝΤΙΚΗ ΜΕΛΕΤΗ :	ΜΠΙΜΠΑΣ ΗΡΑΚΛΗΣ – ΠΟΛΙΤΙΚΟΣ ΜΗΧ.
ΤΟΠΟΓΡΑΦΙΚΗ ΜΕΛΕΤΗ :	ΡΙΓΓΑΣ ΙΩΑΝΝΗΣ – ΑΓΡ. ΤΟΠΟΓΡ. ΜΗΧ.
ΣΤΑΤΙΚΗ ΜΕΛΕΤΗ : & ΓΕΩΤΕΧΝΙΚΗ	ΑΝΑΓΝΩΣΤΟΠΟΥΛΟΣ ΣΤΑΥΡΟΣ – ΠΟΛΙΤΙΚΟΣ ΜΗΧ.

ΘΕΣ/ΝΙΚΗ 20/1 /2007 Ο ΑΝΑΔΟΧΟΣ ΙΩΑΝΝΗΣ Σ. ΡΙΓΓΑΣ ΕΓΝΑΤΙΑ ... ΘΕΣΣΑΛΟΝΙΚΗ ΤΗΛ. 2310 230.914 - 2310 220.052 ΣΠΥΡΟΣ Π. ΧΡΙΣΤΟΠΟΥΛΟΣ Δρ ΠΟΛΙΤΙΚΟΣ ΜΗΧΑΝΙΚΟΣ ΜΕΛΟΣ Τ.Ε.Ε. ΑΡ. ΜΗΤΡΩΟΥ 42601 ΚΟΡΥΤΣΑΣ 10 - 552 36 ΠΑΝΟΡΑΜΑ ΤΗΛ.: 346.652 - Α.Δ.Τ. Μ 159776 ΑΦΜ: 028541521 - ΔΟΥ: Ζ' ... ΝΙΚΗΣ	ΕΛΕΓΧΘΗΚΕ 19 /4/2007 Ο ΕΠΙΒΛΕΠΩΝ Εγκρίθηκε με την ... αρ. 201/07 απόφαση Δ.Σ. ΙΩΑΝΝΗΣ Α. ΕΛΕΥΘΕΡΟΥΔΗΣ ΔΙΠΛ. ΠΟΛΙΤΙΚΟΣ ΜΗΧΑΝΙΚΟΣ με ... βαθμό Ο Δήμαρχος ΑΝΔΡΕΑΣ Κ. ΠΑΠΑΓΙΑΝΝΗΣ	ΘΕΩΡΗΘΗΚΕ .... / /2007 Ο ΠΡΟΙΣΤΑΜΕΝΟΣ

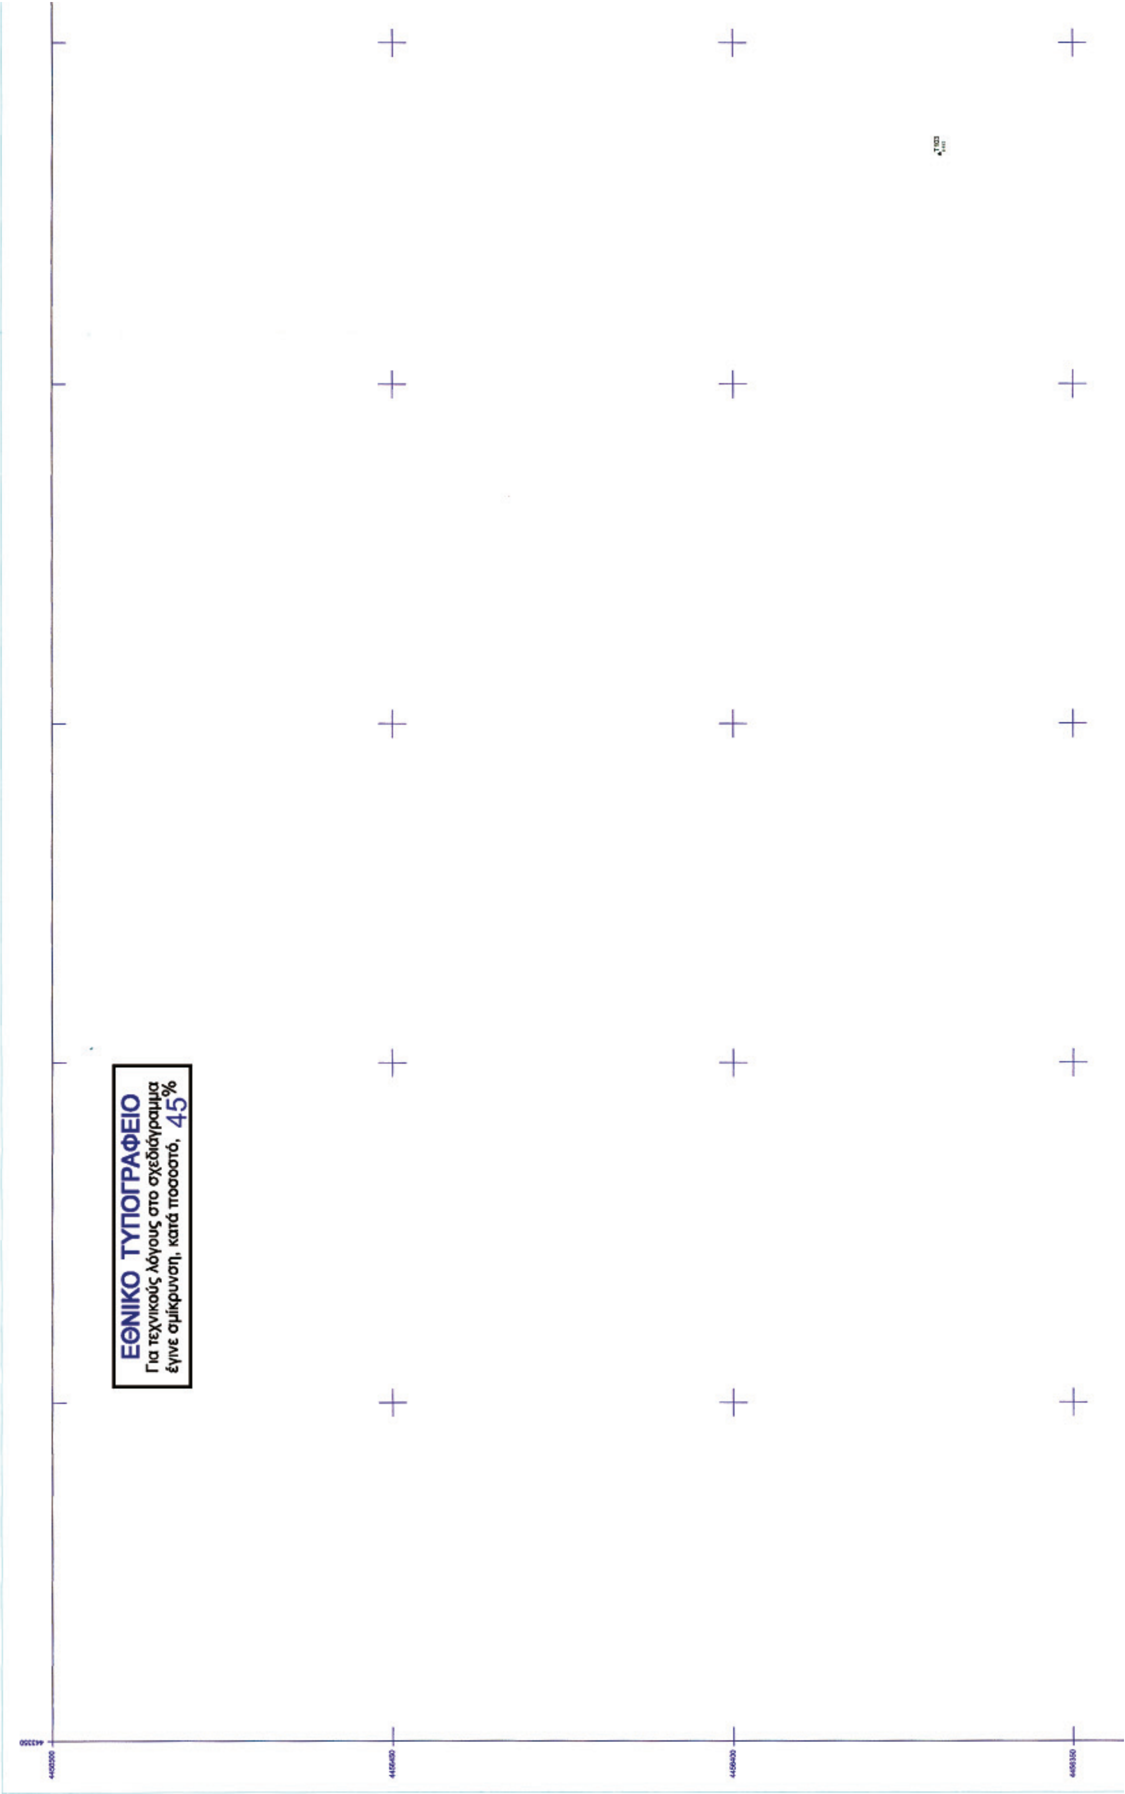
ΕΘΝΙΚΟ ΤΥΠΟΓΡΑΦΕΙΟ
Για τεχνικούς λόγους στο σχεδιάγραμμα
έγινε σμίκρυνση, κατά ποσοστό, 45%

ΠΕΡΙΦΕΡΕΙΑ ΚΕΝΤΡΙΚΗΣ ΜΑΚΕΔΟΝΙΑΣ
ΔΙ.ΠΕ.ΧΩ.
Νομός: ΧΑΛΚΙΔΙΚΗΣ
Οικισμός: ΑΓ.ΝΑΜΑ, Δ.ΜΟΥΔΑΝΙΩΝ
Θέμα: Επικύρωση καθορ. οριογραμμ. ρέματος
Το παρόν τοπογραφικό διάγραμμα
συνοδεύει την υπ'αριθ. 4623/1.10.07
.... Απόφαση Γενικού Γραμματέα
Περιφέρειας Κεντρικής Μακεδονίας
Θεσ/νίκη 3/10/2007
ΘΕΩΡΗΘΗΚΕ
Προϊσταμένη της ΔΙ.ΠΕ.ΧΩ. Κ.Μ.
Ευθυμία Γιαννούλη
Αρχ. Μηχ. Με Α'β.

ΕΛΛΗΝΙΚΗ ΔΗΜΟΚΡΑΤΙΑ
ΠΕΡΙΦΕΡΕΙΑ ΚΕΝΤΡΙΚΗΣ ΜΑΚΕΔΟΝΙΑΣ
ΓΕΝΙΚΗ ΔΙΕΥΘΥΝΣΗ ΠΕΡΙΦΕΡΕΙΑΣ
ΔΙΕΥΘΥΝΣΗ ΔΗΜΟΣΙΩΝ ΕΡΓΩΝ
ΤΜΗΜΑ ΥΔΡ. ΕΡΓΩΝ
Από υδρολογική - υδραυλική άποψη
ανταποκρίνεται στις απαιτήσεις του
Ν. 880/79 όπως τροπ. με το Ν. 3010/02
Θεσσαλονίκη, 17-5-07
Ο Μηχ/κός Δ.Δ.Ε.
Άννα Παπαπαναγιώτου
Πολιτικός Μηχανικός
Ο Προϊστάμενος Τμ. Υδρ. Έργων
ΕΥΑΓΓΕΛΟΣ ΣΚΟΔΡΑΣ
Πολ. Μηχ/κός με Α'β.

ΥΠΟΜΝΗΜΑ ΧΑΡΑΚΤΗΡΙΣΜΩΝ & ΣΥΜΒΟΛΩΝ

ΠΡΟΣΑΝΑΤΟΛΙΣΜΟΣ ΣΧΕΔΙΟΥ (Β, Ν, Α, Δ)	α/β ΧΑΡΑΚΤΗΡΙΣΜΟΣ ΚΤΙΣΜΑΤΩΝ α = ΠΛΗΘΟΣ ΟΡΟΦΩΝ β = ΕΙΔΟΣ ΣΤΕΓΗΣ, ε = ΕΛΕΝΙΤ
ΟΤΕ	ΥΠΟΣΤΕΓΟ
ΔΕΗ	ΚΤΙΡΙΑ
ΠΕΡΙΦΡΑΞΗ ΑΠΟ ΣΥΡΜΑ	ΦΡΥΔΙ ΚΑΤΑΚΡΗΜΝΙΣΗΣ
ΟΡΙΟ ΚΑΛΛΙΕΡΓΙΑΣ	ΠΟΔΙ ΚΑΤΑΚΡΗΜΝΙΣΗΣ
ΚΟΙΤΗ ΡΕΜΑΤΟΣ	ΙΣΟΥΨΕΙΣ

ΔΙΑΝΟΜΗ ΠΙΝΑΚΙΔΩΝ


1
2
3
4
5

ΣΥΝΤΕΤΑΓΜΕΝΕΣ ΟΡΙΟΓΡΑΜΜΗΣ ΡΕΜΑΤΟΣ

Α/Α	Χ	Υ	Ζ	Α/Α	Χ	Υ	Ζ
1	443.373,412	4.457.171,475	14,70	26	443.475,571	4.455.691,935	2,50
2	443.358,015	4.457.115,385	11,75	27	443.484,052	4.455.689,348	2,50
3	443.349,015	4.457.064,882	11,56	28	443.488,747	4.455.707,923	2,30
4	443.348,704	4.457.059,900	11,62	29	443.513,497	4.455.805,824	3,20
5	443.349,428	4.457.046,051	11,45	30	443.514,619	4.455.810,377	3,00
6	443.347,653	4.457.038,669	12,60	31	443.541,560	4.455.930,068	3,00
7	443.345,697	4.457.030,723	12,40	32	443.542,535	4.455.934,264	2,80
8	443.332,331	4.456.986,301	10,10	33	443.558,525	4.455.999,106	3,55
9	443.318,060	4.456.929,492	9,55	34	443.574,309	4.456.063,527	3,75
10	443.309,436	4.456.904,309	9,80	35	443.578,883	4.456.155,114	3,65
11	443.291,931	4.456.859,199	8,90	36	443.583,408	4.456.240,896	4,00
12	443.576,002	4.456.305,382	4,80	37	443.585,492	4.456.268,791	4,50
13	443.576,215	4.456.268,601	4,50	38	443.584,128	4.456.304,464	5,00
14	443.574,418	4.456.241,286	4,30	39	443.300,322	4.456.855,943	8,80
15	443.569,895	4.456.155,572	3,80	40	443.319,177	4.456.900,996	9,30
16	443.565,332	4.456.064,205	3,80	41	443.326,828	4.456.927,500	9,70
17	443.549,897	4.456.001,182	3,75	42	443.341,059	4.456.984,107	10,40
18	443.533,444	4.455.934,463	2,80	43	443.353,127	4.457.024,182	12,40
19	443.532,662	4.455.931,024	3,20	44	443.355,199	4.457.031,560	12,60
20	443.525,397	4.455.891,394	3,10	45	443.358,484	4.457.045,127	11,50
21	443.516,845	4.455.860,755	3,50	46	443.357,719	4.457.059,854	11,65
22	443.505,223	4.455.809,121	3,10	47	443.357,966	4.457.063,808	11,70
23	443.503,926	4.455.804,098	3,10	48	443.366,803	4.457.113,400	12,20
24	443.480,050	4.455.709,651	2,75	49	443.387,031	4.457.187,090	15,50
25	443.477,635	4.455.700,099	2,70				

ΥΠΟΜΝΗΜΑ

ΟΡΙΟΓΡΑΜΜΕΣ ΥΔΑΤΟΡΕΥΜΑΤΟΣ
ΓΡΑΜΜΕΣ ΠΛΗΜΜΥΡΑΣ

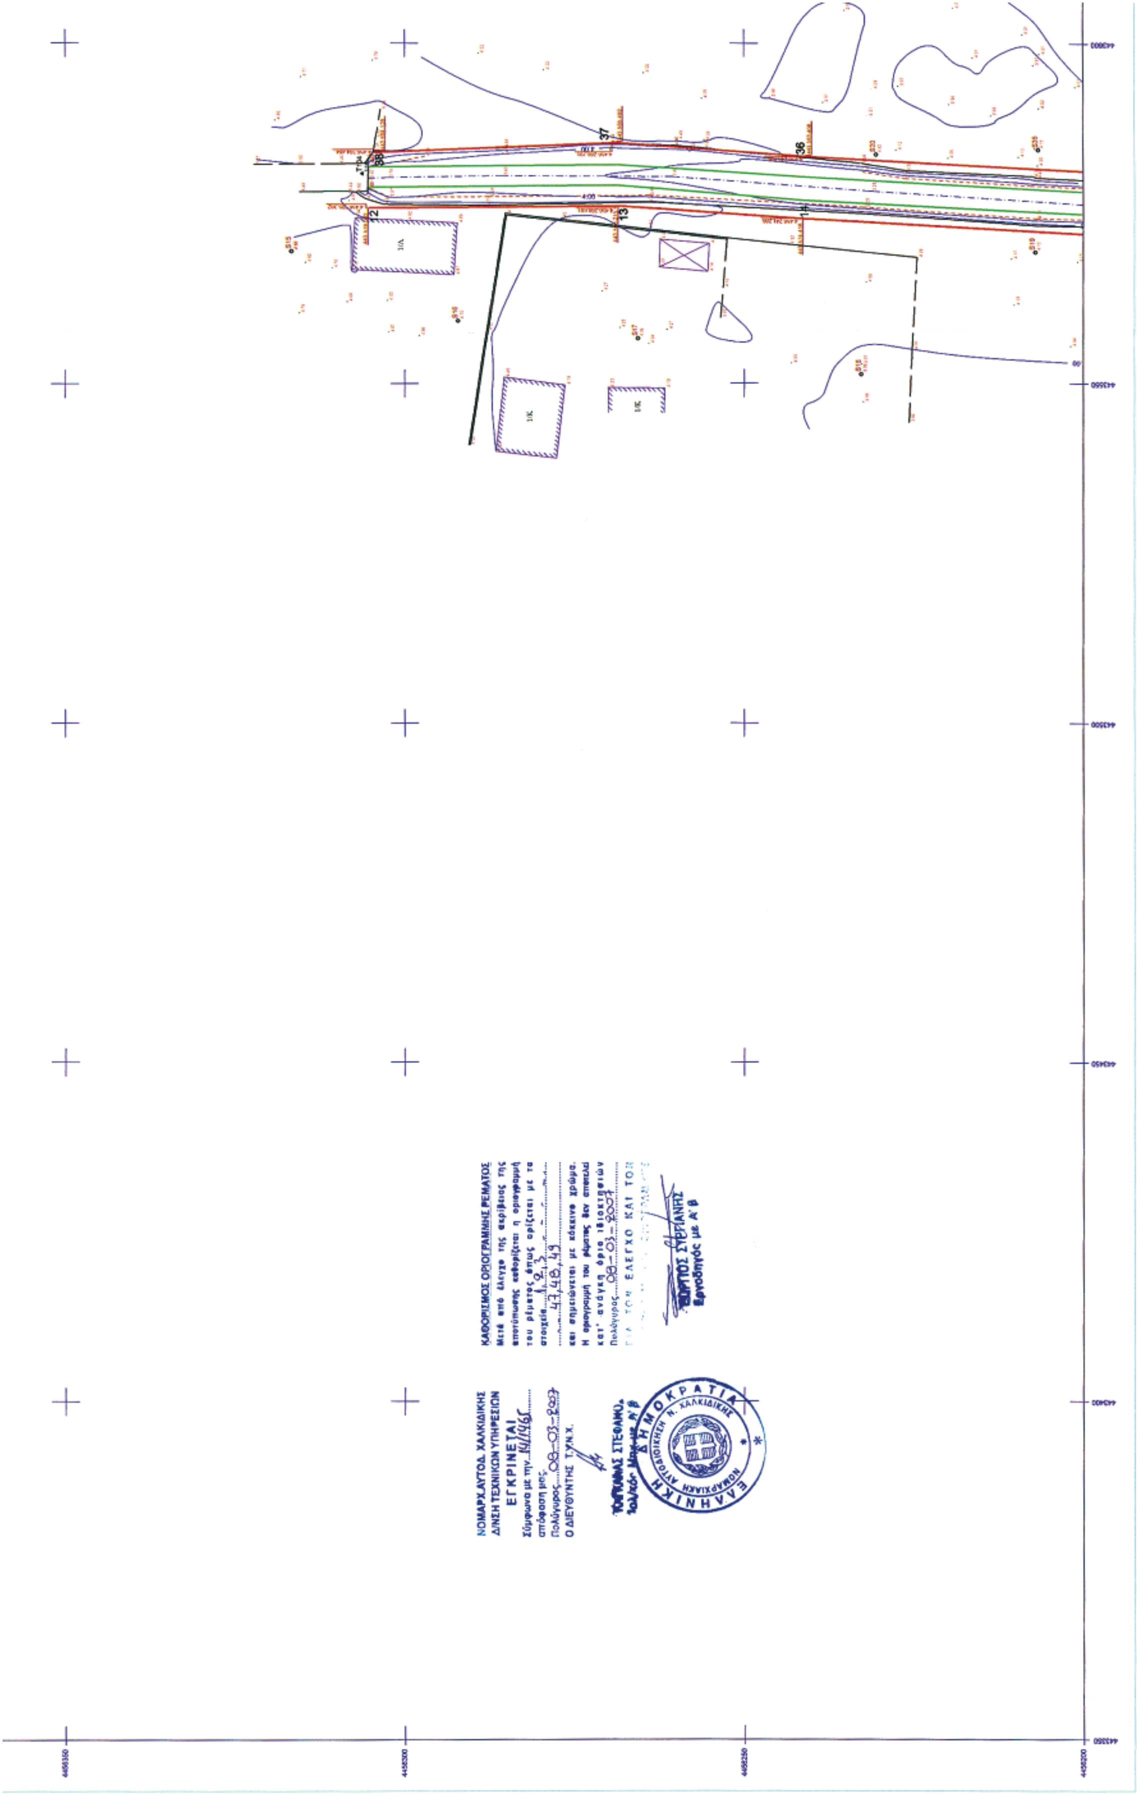

ΝΟΜΑΡΧ.ΑΥΤΟΔ. ΧΑΛΚΙΔΙΚΗΣ
Δ/ΝΣΗ ΤΕΧΝΙΚΩΝ ΥΠΗΡΕΣΙΩΝ
ΕΓΚΡΙΝΕΤΑΙ
Σύμφωνα με την 14/1465
απόφαση μας.
Πολύγυρος 08-03-2007
Ο ΔΙΕΥΘΥΝΤΗΣ Τ.Υ.Ν.Χ.
ΣΤΕΦΑΝΟ.
ΕΛΛΗΝΙΚΗ ΔΗΜΟΚΡΑΤΙΑ
ΝΟΜΑΡΧΙΑΚΗ ΑΥΤΟΔΙΟΙΚΗΣΗ Ν. ΧΑΛΚΙΔΙΚΗΣ
ΚΑΘΟΡΙΣΜΟΣ ΟΡΙΟΓΡΑΜΜΗΣ ΡΕΜΑΤΟΣ
Μετά από έλεγχο της ακρίβειας της αποτύπωσης καθορίζεται η οριογραμμή του ρέματος όπως ορίζεται με τα στοιχεία 1,2,3 47,48,49
και σημειώνεται με κόκκινο χρώμα.
Η οριογραμμή του ρέματος δεν αποτελεί κατ' ανάγκη όρια ιδιοκτησιών
Πολύγυρος 08-03-2007
ΓΙΑ ΤΟΝ ΕΛΕΓΧΟ ΚΑΙ ΤΟΝ
ΣΥΡΙΑΝΗΣ
Εργοδηγός με Α' β
38
37
36
12
13
14

ΥΠΟΜΝΗΜΑ

ΟΡΙΟΓΡΑΜΜΕΣ ΥΔΑΤΟΡΕΥΜΑΤΟΣ

ΓΡΑΜΜΕΣ ΠΛΗΜΜΥΡΑΣ

ΕΛΛΗΝΙΚΗ ΔΗΜΟΚΡΑΤΙΑ
ΠΕΡΙΦΕΡΕΙΑ ΚΕΝΤΡΙΚΗΣ ΜΑΚΕΔΟΝΙΑΣ
ΔΗΜΟΣ ΜΟΥΔΑΝΙΩΝ

ΔΙΕΥΘΕΤΗΣΗ ΚΕΝΤΡΙΚΟΥ ΡΕΜΑΤΟΣ Δ.Δ. ΑΓ. ΜΑΜΑ

ΗΜΕΡΟΜΗΝΙΑ : ΙΑΝΟΥΑΡΙΟΣ 2007	ΤΙΤΛΟΣ ΣΧΕΔΙΟΥ : ΟΡΙΖΟΝΤΙΟΓΡΑΦΙΑ – ΚΑΘΟΡΙΣΜΟΣ ΟΡΙΟΓΡΑΜΜΗΣ ΡΕΜΑΤΟΣ	
ΚΛΙΜΑΚΑ ΣΧΕΔΙΟΥ 1 : 500	ΑΡ. ΣΧΕΔΙΟΥ : 1.3	ΠΙΝΑΚΙΔΑ 3 ΑΠΟ 5

ΟΜΑΔΑ ΜΕΛΕΤΗΣ :

ΥΔΡΑΥΛΙΚΗ ΜΕΛΕΤΗ : ΧΡΙΣΤΟΠΟΥΛΟΣ ΣΠΥΡΟΣ – ΠΟΛΙΤΙΚΟΣ ΜΗΧ.

ΠΕΡΙΒΑΛΛΟΝΤΙΚΗ ΜΕΛΕΤΗ : ΜΠΙΜΠΑΣ ΗΡΑΚΛΗΣ – ΠΟΛΙΤΙΚΟΣ ΜΗΧ.

ΤΟΠΟΓΡΑΦΙΚΗ ΜΕΛΕΤΗ : ΡΙΓΓΑΣ ΙΩΑΝΝΗΣ – ΑΓΡ. ΤΟΠΟΓΡ. ΜΗΧ.

ΣΤΑΤΙΚΗ ΜΕΛΕΤΗ : & ΓΕΩΤΕΧΝΙΚΗ ΑΝΑΓΝΩΣΤΟΠΟΥΛΟΣ ΣΤΑΥΡΟΣ – ΠΟΛΙΤΙΚΟΣ ΜΗΧ.

ΘΕΣ/ΝΙΚΗ 30/1 /2007 Ο ΑΝΑΔΟΧΟΣ	ΕΛΕΓΧΘΗΚΕ 19 /4/2007 Ο ΕΠΙΒΛΕΠΩΝ	ΘΕΩΡΗΘΗΚΕ .... / /2007 Ο ΠΡΟΙΣΤΑΜΕΝΟΣ

Εγκρίθηκε με την υπ' αριθμ. 80/07 απόφαση Δ.Σ.

ΙΩΑΝΝΗΣ Σ. ΡΙΓΓΑΣ
ΓΗΛ.: 2310 239.014 - 2310 220.052

ΙΩΑΝΝΗΣ Α. ΕΛΕΥΘΕΡΟΥΔΗΣ
ΔΙΠΛ. ΠΟΛΙΤΙΚΟΣ ΜΗΧΑΝΙΚΟΣ
Π.Ε. με Γ΄ βαθμό

Ο Δήμαρχος

ΑΝΔΡΕΑΣ Κ. ΠΑΠΑΓΙΑΝΝΗΣ


ΣΠΥΡΟΣ Π. ΧΡΙΣΤΟΠΟΥΛΟΣ
Δρ ΠΟΛΙΤΙΚΟΣ ΜΗΧΑΝΙΚΟΣ
ΜΕΛΟΣ Τ.Ε.Ε. ΑΡ. ΜΗΤΡΩΟΥ 42601
ΚΟΡΥΤΣΑΣ 10 - 552 36 ΠΑΝΟΡΑΜΑ
ΤΗΛ : 346.652 - Α.Δ.Τ. Μ 159776
ΑΦΜ: 028541521 - ΔΟΥ: Ζ΄ ΘΕΣ/ΝΙΚΗΣ

443650

443700

443750

4456200

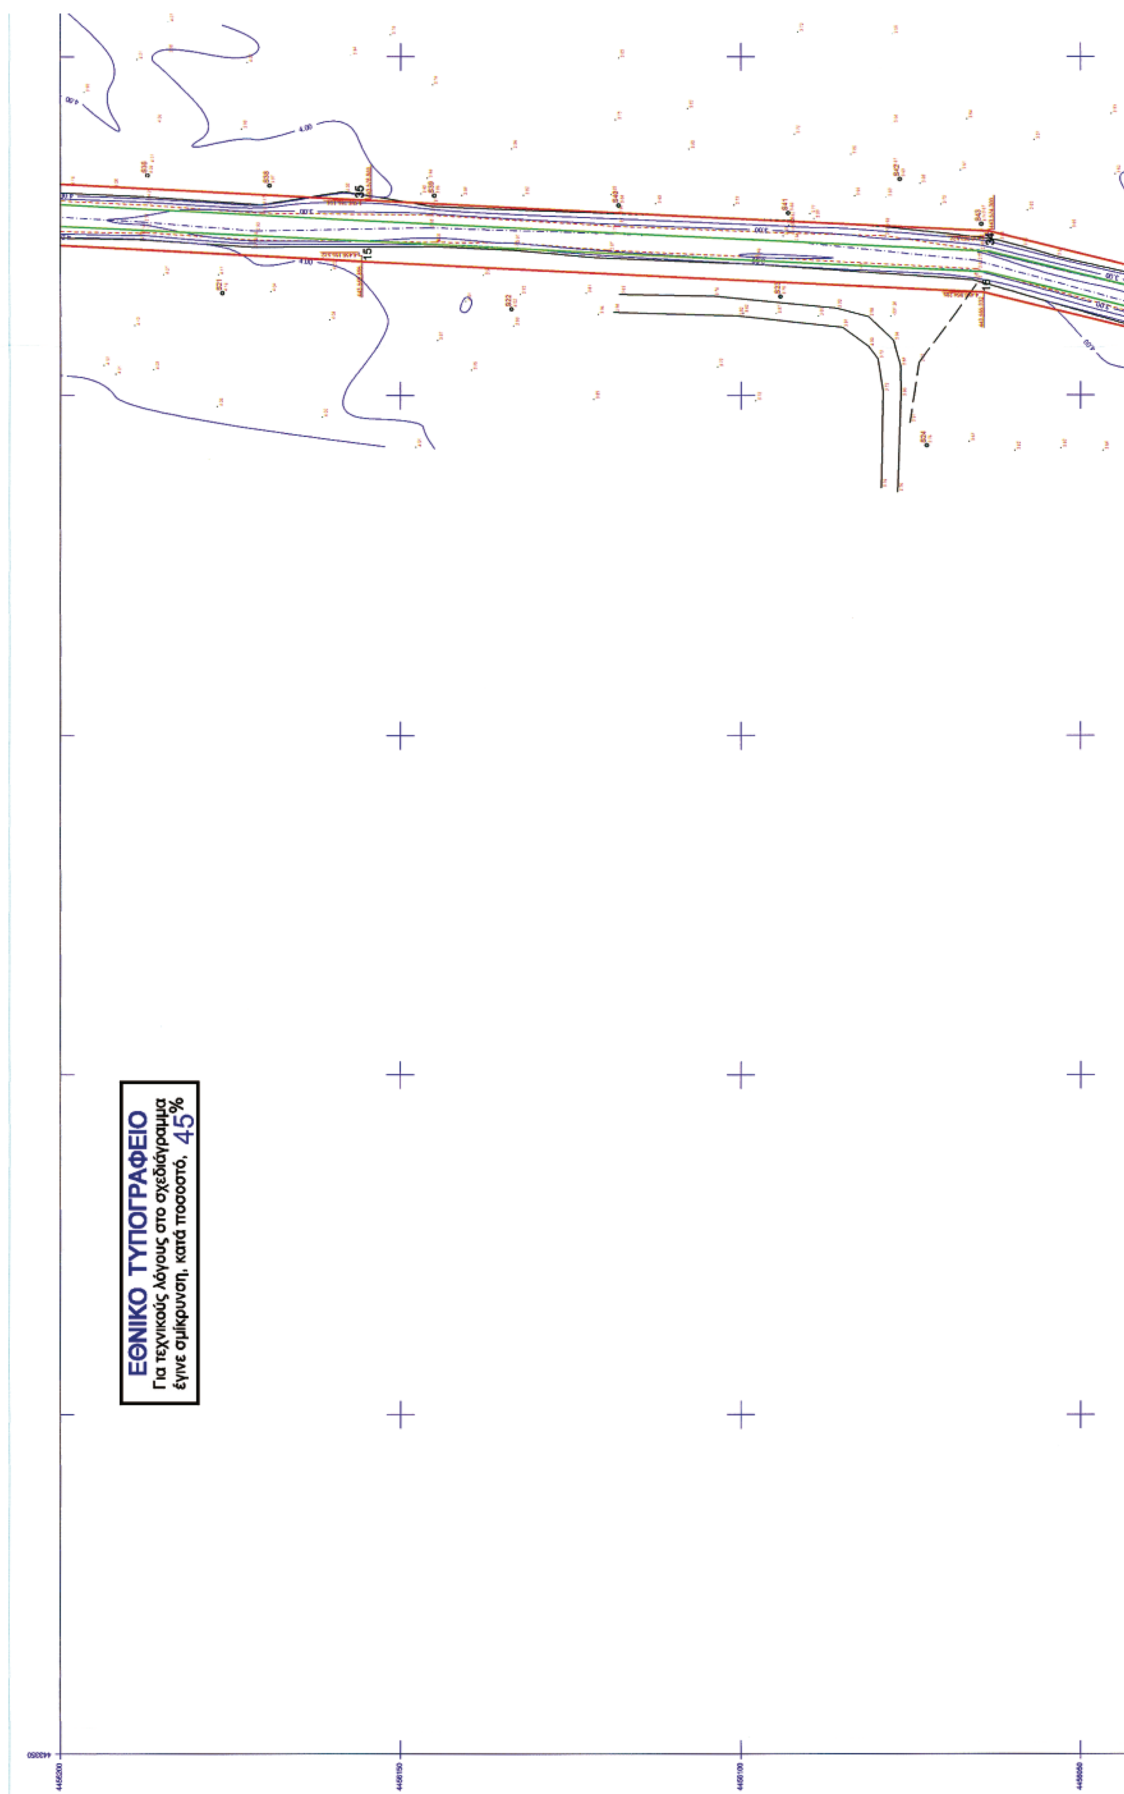
ΕΘΝΙΚΟ ΤΥΠΟΓΡΑΦΕΙΟ
Για τεχνικούς λόγους στο σχεδιάγραμμα
έγινε σμίκρυνση, κατά ποσοστό, 45%

ΥΠΟΜΝΗΜΑ ΧΑΡΑΚΤΗΡΙΣΜΩΝ & ΣΥΜΒΟΛΩΝ

ΠΡΟΣΑΝΑΤΟΛΙΣΜΟΣ ΣΧΕΔΙΟΥ	α/β ΧΑΡΑΚΤΗΡΙΣΜΟΣ ΚΤΙΣΜΑΤΩΝ α = ΠΛΗΘΟΣ ΟΡΟΦΩΝ β = ΕΙΔΟΣ ΣΤΕΓΗΣ, ε = ΕΛΕΝΙΤ
ΟΤΕ	ΥΠΟΣΤΕΓΟ
ΔΕΗ	ΚΤΙΡΙΑ
ΠΕΡΙΦΡΑΞΗ ΑΠΟ ΣΥΡΜΑ	ΦΡΥΔΙ ΚΑΤΑΚΡΗΜΝΙΣΗΣ
ΟΡΙΟ ΚΑΛΛΙΕΡΓΙΑΣ	ΠΟΔΙ ΚΑΤΑΚΡΗΜΝΙΣΗΣ
ΚΟΙΤΗ ΡΕΜΑΤΟΣ	ΙΣΟΫΨΕΙΣ

ΔΙΑΝΟΜΗ ΠΙΝΑΚΙΔΩΝ

1 2 3 4 5

ΣΥΝΤΕΤΑΓΜΕΝΕΣ ΟΡΙΟΓΡΑΜΜΗΣ ΡΕΜΑΤΟΣ

Α/Α	X	Y	Z	Α/Α	X	Y	Z
1	443.373,412	4.457.171,475	14,70	26	443.475,571	4.455.691,935	2,50
2	443.358,015	4.457.115,385	11,75	27	443.484,052	4.455.689,348	2,50
3	443.349,015	4.457.064,882	11,56	28	443.488,747	4.455.707,923	2,30
4	443.348,704	4.457.059,900	11,62	29	443.513,497	4.455.805,824	3,20
5	443.349,428	4.457.046,051	11,45	30	443.514,619	4.455.810,377	3,00
6	443.347,653	4.457.038,669	12,60	31	443.541,560	4.455.930,068	3,00
7	443.345,697	4.457.030,723	12,40	32	443.542,535	4.455.934,264	2,80
8	443.332,331	4.456.986,301	10,10	33	443.558,525	4.455.999,106	3,55
9	443.318,060	4.456.929,492	9,55	34	443.574,309	4.456.063,527	3,75
10	443.309,436	4.456.904,309	9,80	35	443.578,883	4.456.155,114	3,65
11	443.291,931	4.456.859,199	8,90	36	443.583,408	4.456.240,896	4,00
12	443.576,002	4.456.305,382	4,80	37	443.585,492	4.456.268,791	4,50
13	443.576,215	4.456.268,601	4,50	38	443.584,128	4.456.304,464	5,00
14	443.574,418	4.456.241,286	4,30	39	443.300,322	4.456.855,943	8,80
15	443.569,895	4.456.155,572	3,80	40	443.319,177	4.456.900,996	9,30
16	443.565,332	4.456.064,205	3,80	41	443.326,828	4.456.927,500	9,70
17	443.549,897	4.456.001,182	3,75	42	443.341,059	4.456.984,107	10,40
18	443.533,444	4.455.934,463	2,80	43	443.353,127	4.457.024,182	12,40
19	443.532,662	4.455.931,024	3,20	44	443.355,199	4.457.031,560	12,60
20	443.525,397	4.455.891,394	3,10	45	443.358,484	4.457.045,127	11,50
21	443.516,845	4.455.860,755	3,50	46	443.357,719	4.457.059,854	11,65
22	443.505,223	4.455.809,121	3,10	47	443.357,966	4.457.063,808	11,70
23	443.503,926	4.455.804,098	3,10	48	443.366,803	4.457.113,400	12,20
24	443.480,050	4.455.709,651	2,75	49	443.387,031	4.457.187,090	15,50
25	443.477,635	4.455.700,099	2,70				

ΥΠΟΜΝΗΜΑ

ΟΡΙΟΓΡΑΜΜΕΣ ΥΔΑΤΟΡΕΥΜΑΤΟΣ

ΓΡΑΜΜΕΣ ΠΛΗΜΜΥΡΑΣ

ΠΕΡΙΦΕΡΕΙΑ ΚΕΝΤΡΙΚΗΣ ΜΑΚΕΔΟΝΙΑΣ
ΔΙ.ΠΕ.ΧΩ.
Νομός: ΧΑΛΚΙΔΙΚΗΣ
Οικισμός: ΑΓ.ΜΑΜΑ, Δ.ΜΟΥΔΑΝΙΩΝ
Θέμα: ΕΠΙΚΥΡΩΣΗ ΚΑΘΟΡ. ΟΡΙΟΓΡΑΜΜ. ΚΕΝΤΡ. ΡΕΜΑΤΟΣ
Το παρόν τοπογραφικό διάγραμμα συνοδεύει την υπ' αριθ. 4623/1.10.07 Απόφαση Γενικού Γραμματέα Περιφέρειας Κεντρικής Μακεδονίας
Θεσ/νίκη 3/10/2007
ΘΕΩΡΗΘΗΚΕ
Η Προϊσταμένη της ΔΙ.ΠΕ.ΧΩ. Κ.Μ.
Ευθυμία Γιαννούλη
Αρχ. Μηχ. Με Α' β.

ΕΛΛΗΝΙΚΗ ΔΗΜΟΚΡΑΤΙΑ
ΠΕΡΙΦΕΡΕΙΑ ΚΕΝΤΡΙΚΗΣ ΜΑΚΕΔΟΝΙΑΣ
ΓΕΝ. Δ/ΝΣΗ ΠΕΡΙΦΕΡΕΙΑΣ
ΔΙΕΥΘΥΝΣΗ ΔΗΜΟΣΙΩΝ ΕΡΓΩΝ
ΤΜΗΜΑ ΥΔΡ. ΕΡΓΩΝ
Από υδρολογική - υδραυλική άποψη ανταποκρίνεται στις απαιτήσεις του Ν. 880/79 όπως τροπ. με το Ν. 3010/02
Θεσσαλονίκη 11-5-07
Ο Μηχ/κός Δ.Δ.Ε.
Άννα Παρασκευοπούλου
Ο Προϊστάμενος Τμ. Υδρ. Έργων
ΕΥΑΓΓΕΛΟΣ ΣΚΟΔΡΑΣ
Πολ. Μηχ/κός με Α' β.

ΝΟΜΑΡΧ.ΑΥΤΟΔ. ΧΑΛΚΙΔΙΚΗΣ
Δ/ΝΣΗ ΤΕΧΝΙΚΩΝ ΥΠΗΡΕΣΙΩΝ
ΕΓΚΡΙΝΕΤΑΙ
Σύμφωνα με την 14/1465
απόφαση μας.
Πολύγυρος 08-03-2007
Ο ΔΙΕΥΘΥΝΤΗΣ Τ.Υ.Ν.Χ.

ΚΑΪΚΑΝΑΣ ΣΤΕΦΑΝΟΣ

ΕΛΛΗΝΙΚΗ ΔΗΜΟΚΡΑΤΙΑ
ΝΟΜΑΡΧΙΑΚΗ ΑΥΤΟΔΙΟΙΚΗΣΗ Ν. ΧΑΛΚΙΔΙΚΗΣ

ΚΑΘΟΡΙΣΜΟΣ ΟΡΙΟΓΡΑΜΜΗΣ ΡΕΜΑΤΟΣ
Μετά από έλεγχο της ακρίβειας της αποτύπωσης καθορίζεται η οριογραμμή του ρέματος όπως ορίζεται με τα στοιχεία 1,2,3 47,48,49 και σημειώνεται με κόκκινο χρώμα. Η οριογραμμή του ρέματος δεν αποτελεί κατ' ανάγκη όριο ιδιοκτησιών
Πολύγυρος 08-03-2007
ΓΙΑ ΤΟΝ ΕΛΕΓΧΟ ΚΑΙ ΤΟΝ

ΓΕΩΡΓΙΟΣ ΣΥΡΓΙΑΝΗΣ
Εργοδηγός με Α'β



ΥΠΟΜΝΗΜΑ

ΟΡΙΟΓΡΑΜΜΕΣ ΥΔΑΤΟΡΕΥΜΑΤΟΣ

ΓΡΑΜΜΕΣ ΠΛΗΜΜΥΡΑΣ

ΕΛΛΗΝΙΚΗ ΔΗΜΟΚΡΑΤΙΑ
ΠΕΡΙΦΕΡΕΙΑ ΚΕΝΤΡΙΚΗΣ ΜΑΚΕΔΟΝΙΑΣ
ΔΗΜΟΣ ΜΟΥΔΑΝΙΩΝ

ΔΙΕΥΘΕΤΗΣΗ ΚΕΝΤΡΙΚΟΥ ΡΕΜΑΤΟΣ Δ.Δ. ΑΓ. ΜΑΜΑ

ΗΜΕΡΟΜΗΝΙΑ : ΙΑΝΟΥΑΡΙΟΣ 2007	ΤΙΤΛΟΣ ΣΧΕΔΙΟΥ : ΟΡΙΖΟΝΤΙΟΓΡΑΦΙΑ – ΚΑΘΟΡΙΣΜΟΣ ΟΡΙΟΓΡΑΜΜΗΣ ΡΕΜΑΤΟΣ	
ΚΛΙΜΑΚΑ ΣΧΕΔΙΟΥ 1 : 500	ΑΡ. ΣΧΕΔΙΟΥ : 1.4	ΠΙΝΑΚΙΔΑ 4 ΑΠΟ 5

ΟΜΑΔΑ ΜΕΛΕΤΗΣ :


ΥΔΡΑΥΛΙΚΗ ΜΕΛΕΤΗ : ΧΡΙΣΤΟΠΟΥΛΟΣ ΣΠΥΡΟΣ – ΠΟΛΙΤΙΚΟΣ ΜΗΧ.

ΠΕΡΙΒΑΛΛΟΝΤΙΚΗ ΜΕΛΕΤΗ : ΜΠΙΜΠΑΣ ΗΡΑΚΛΗΣ – ΠΟΛΙΤΙΚΟΣ ΜΗΧ.

ΤΟΠΟΓΡΑΦΙΚΗ ΜΕΛΕΤΗ : ΡΙΓΓΑΣ ΙΩΑΝΝΗΣ – ΑΓΡ. ΤΟΠΟΓΡ. ΜΗΧ.

ΣΤΑΤΙΚΗ ΜΕΛΕΤΗ : & ΓΕΩΤΕΧΝΙΚΗ ΑΝΑΓΝΩΣΤΟΠΟΥΛΟΣ ΣΤΑΥΡΟΣ – ΠΟΛΙΤΙΚΟΣ ΜΗΧ.

ΘΕΣ/ΝΙΚΗ 30/1 /2007 Ο ΑΝΑΔΟΧΟΣ	ΕΛΕΓΧΘΗΚΕ 19 /4/2007 Ο ΕΠΙΒΛΕΠΩΝ	ΘΕΩΡΗΘΗΚΕ .... / /2007 Ο ΠΡΟΪΣΤΑΜΕΝΟΣ
ΙΩΑΝΝΗΣ Σ. ΡΙΓΓΑΣ ΤΗΛ. 2310 259.914 - 2310 220... ΣΠΥΡΟΣ Π. ΧΡΙΣΤΟΠΟΥΛΟΣ Δρ ΠΟΛΙΤΙΚΟΣ ΜΗΧΑΝΙΚΟΣ ΜΕΛΟΣ Τ.Ε.Ε. ΑΡ. ΜΗΤΡΩΟΥ 42601 ΚΟΡΥΤΣΑΣ 10 - 552 36 ΠΑΝΟΡΑΜΑ ΤΗΛ : 346.652 - Α.Δ.Τ. Μ 159776 ΑΦΜ: 028541521 - ΔΟΥ: Ζ' ΘΕΣ/ΝΙΚΗΣ	ΙΩΑΝΝΗΣ Α. ΕΛΕΥΘΕΡΟΥΔΗΣ ΔΙΠΛ. ΠΟΛΙΤΙΚΟΣ ΜΗΧΑΝΙΚΟΣ Π.Ε. με Γ΄ βαθμό Ο ΔΗΜΑΡΧΟΣ ΑΝΔΡΕΑΣ Κ. ΠΑΠΑΓΙΑΝΝΗΣ	

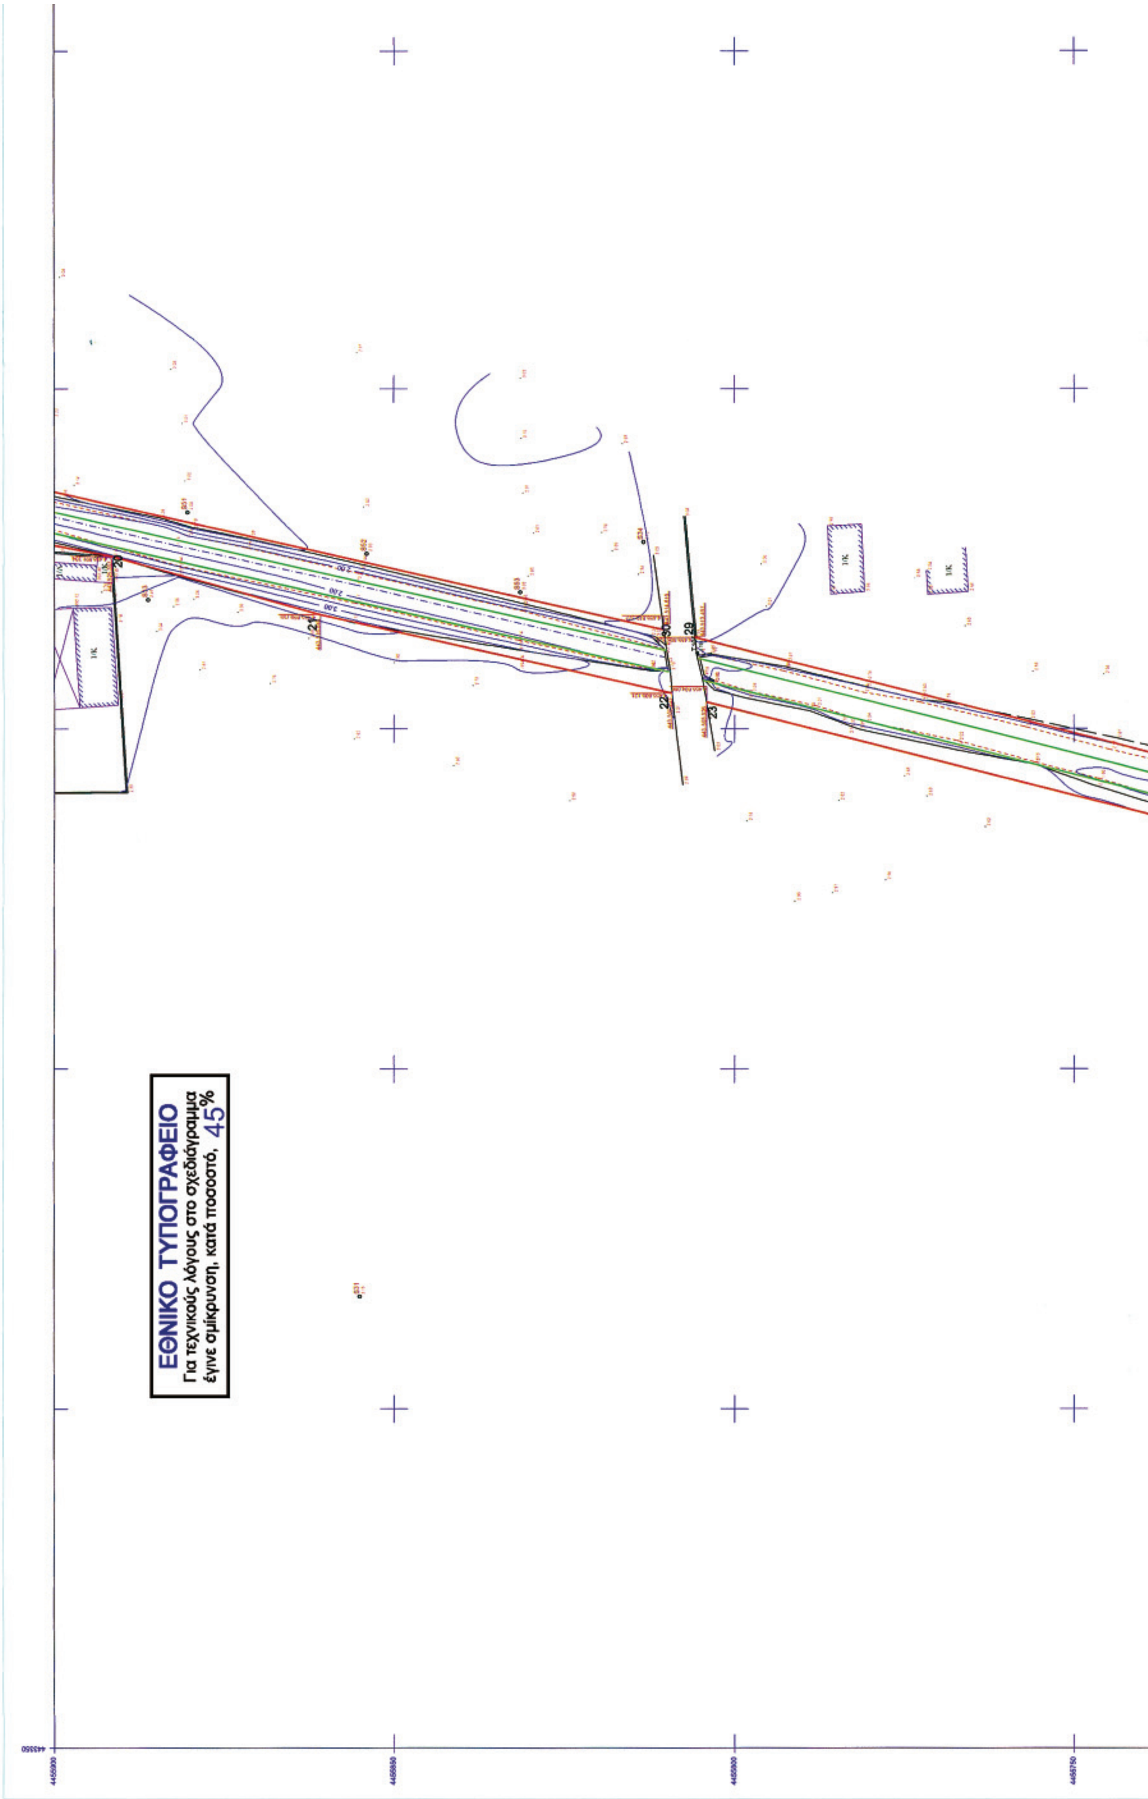
ΕΘΝΙΚΟ ΤΥΠΟΓΡΑΦΕΙΟ
Για τεχνικούς λόγους στο σχεδιάγραμμα
έγινε σμίκρυνση, κατά ποσοστό, 45%

ΠΕΡΙΦΕΡΕΙΑ ΚΕΝΤΡΙΚΗΣ ΜΑΚΕΔΟΝΙΑΣ
ΔΙ.ΠΕ.ΧΩ.
Νομός: ΧΑΛΚΙΔΙΚΗΣ
Οικισμός: ΑΓ. ΝΑΝΑ, Δ. ΜΟΥΔΑΝΙΩΝ
Θέμα: ΕΠΙΚΥΡΩΣΗ ΚΑΘΟΡΙΣΜΟΥ ΟΡΙΟΓΡΑΜΜ. ΚΕΝΤΡ. ΡΕΜΑΤΟΣ
Το παρόν τοπογραφικό διάγραμμα συνοδεύει την υπ' αριθ. 4623/1.10.07 Απόφαση Γενικού Γραμματέα Περιφέρειας Κεντρικής Μακεδονίας
Θεσ/νίκη 3/10/2007
ΘΕΩΡΗΘΗΚΕ
Η Προϊσταμένη της ΔΙ.ΠΕ.ΧΩ. Κ.Μ.
Ευθυμία Γιαννούλη
Αρχ. Μηχ. Με Α' β.

ΕΛΛΗΝΙΚΗ ΔΗΜΟΚΡΑΤΙΑ
ΠΕΡΙΦΕΡΕΙΑ ΚΕΝΤΡΙΚΗΣ ΜΑΚΕΔΟΝΙΑΣ
ΓΕΝΙΚΗ Δ/ΝΣΗ ΠΕΡΙΦΕΡΕΙΑΣ
ΔΙΕΥΘΥΝΣΗ ΤΕΧΝΙΚΩΝ ΕΡΓΩΝ
ΤΜΗΜΑ ΥΔΡ. ΕΡΓΩΝ
Από υδραυλική - υδραυλική άποψη ανταποκρίνεται στις απαιτήσεις του Ν. 880/79 όπως τροπ. με το Ν. 3010/02
Θεσσαλονίκη 11-5-07
Ο Μηχ/κός Δ.Δ.Ε.
Άννα Παρασκευοπούλου
Πολιτικός Μηχανικός
Ο Προϊστάμενος Τμ. Υδρ. Έργων
ΕΥΑΓΓΕΛΟΣ ΣΚΟΔΡΑΣ
Πολ. Μηχ/κός με Α' β.

ΥΠΟΜΝΗΜΑ ΧΑΡΑΚΤΗΡΙΣΜΩΝ & ΣΥΜΒΟΛΩΝ

ΠΡΟΣΑΝΑΤΟΛΙΣΜΟΣ ΣΧΕΔΙΟΥ

α/β ΧΑΡΑΚΤΗΡΙΣΜΟΣ ΚΤΙΣΜΑΤΩΝ
α = ΠΛΗΘΟΣ ΟΡΟΦΩΝ
β = ΕΙΔΟΣ ΣΤΕΓΗΣ,
ε = ΕΛΕΝΙΤ

ΟΤΕ — ΥΠΟΣΤΕΓΟ
ΔΕΗ — ΚΤΙΡΙΑ
ΠΕΡΙΦΡΑΞΗ ΑΠΟ ΣΥΡΜΑ — ΦΡΥΔΙ ΚΑΤΑΚΡΗΜΝΙΣΗΣ
ΟΡΙΟ ΚΑΛΛΙΕΡΓΙΑΣ — ΠΟΔΙ ΚΑΤΑΚΡΗΜΝΙΣΗΣ
ΚΟΙΤΗ ΡΕΜΑΤΟΣ — ΙΣΟΥΨΕΙΣ

ΔΙΑΝΟΜΗ ΠΙΝΑΚΙΔΩΝ

1 2 3 4 5

ΣΥΝΤΕΤΑΓΜΕΝΕΣ ΟΡΙΟΓΡΑΜΜΗΣ ΡΕΜΑΤΟΣ

Α/Α	X	Y	Z	Α/Α	X	Y	Z
1	443.373,412	4.457.171,475	14,70	26	443.475,571	4.455.691,935	2,50
2	443.358,015	4.457.115,385	11,75	27	443.484,052	4.455.689,348	2,50
3	443.349,015	4.457.064,882	11,56	28	443.488,747	4.455.707,923	2,30
4	443.348,704	4.457.059,900	11,62	29	443.513,497	4.455.805,824	3,20
5	443.349,428	4.457.046,051	11,45	30	443.514,619	4.455.810,377	3,00
6	443.347,653	4.457.038,669	12,60	31	443.541,560	4.455.930,068	3,00
7	443.345,697	4.457.030,723	12,40	32	443.542,535	4.455.934,264	2,80
8	443.332,331	4.456.986,301	10,10	33	443.558,525	4.455.999,106	3,55
9	443.318,060	4.456.929,492	9,55	34	443.574,309	4.456.063,527	3,75
10	443.309,436	4.456.904,309	9,80	35	443.578,883	4.456.155,114	3,65
11	443.291,931	4.456.859,199	8,90	36	443.583,408	4.456.240,896	4,00
12	443.576,002	4.456.305,382	4,80	37	443.585,492	4.456.268,791	4,50
13	443.576,215	4.456.268,601	4,50	38	443.584,128	4.456.304,464	5,00
14	443.574,418	4.456.241,286	4,30	39	443.300,322	4.456.855,943	8,80
15	443.569,895	4.456.155,572	3,80	40	443.319,177	4.456.900,996	9,30
16	443.565,332	4.456.064,205	3,80	41	443.326,828	4.456.927,500	9,70
17	443.549,897	4.456.001,182	3,75	42	443.341,059	4.456.984,107	10,40
18	443.533,444	4.455.934,463	2,80	43	443.353,127	4.457.024,182	12,40
19	443.532,662	4.455.931,024	3,20	44	443.355,199	4.457.031,560	12,60
20	443.525,397	4.455.891,394	3,10	45	443.358,484	4.457.045,127	11,50
21	443.516,845	4.455.860,755	3,50	46	443.357,719	4.457.059,854	11,65
22	443.505,223	4.455.809,121	3,10	47	443.357,966	4.457.063,808	11,70
23	443.503,926	4.455.804,098	3,10	48	443.366,803	4.457.113,400	12,20
24	443.480,050	4.455.709,651	2,75	49	443.387,031	4.457.187,090	15,50
25	443.477,635	4.455.700,099	2,70				

ΥΠΟΜΝΗΜΑ
ΟΡΙΟΓΡΑΜΜΕΣ ΥΔΑΤΟΡΕΥΜΑΤΟΣ
ΓΡΑΜΜΕΣ ΠΛΗΜΜΥΡΑΣ

4455750

4455700

4455650

4455600

443350 443400 443450 443500 443550 443600

← ΠΡΟΣ ΑΓΙΟ ΜΑΜΑ

24 28 25 26 27

ΝΟΜΑΡΧ.ΑΥΤΟΔ. ΧΑΛΚΙΔΙΚΗΣ
Δ/ΝΣΗ ΤΕΧΝΙΚΩΝ ΥΠΗΡΕΣΙΩΝ
ΕΓΚΡΙΝΕΤΑΙ
Σύμφωνα με την 14/1465
απόφαση μας.
Πολύγυρος 08-03-2007
Ο ΔΙΕΥΘΥΝΤΗΣ Τ.Υ.Ν.Χ.
ΤΑΓΚΑΛΑΣ ΣΤΕΦΑΝΟΣ
Πολ/κός Μηχ. με Α' Β

ΕΛΛΗΝΙΚΗ ΔΗΜΟΚΡΑΤΙΑ
ΝΟΜΑΡΧΙΑΚΗ ΑΥΤΟΔΙΟΙΚΗΣΗ Ν. ΧΑΛΚΙΔΙΚΗΣ

ΚΑΘΟΡΙΣΜΟΣ ΟΡΙΟΓΡΑΜΜΗΣ ΡΕΜΑ...
Μετά από έλεγχο της ακρίβειας ...
αποτύπωσης καθορίζεται η οριογρ...
του ρέματος όπως ορίζεται με ...
στοιχεία 1,2,3 ....
47,48,49
και σημειώνεται με κόκκινο χρώ...
Η οριογραμμή του ρέματος δεν αποτε...
κατ' ανάγκη όρια ιδιοκτησ...
Πολύγυρος 08-03-2007
ΓΙΑ ΤΟΝ ΕΛΕΓΧΟ ΚΑΙ ΤΟ...
ΚΑΘΟΡΙΣΜΟ ΤΗΣ ΟΡΙΟΓΡΑΜ...
ΓΕΩΡΓΙΟΣ ΣΥΡΓΙΑΝΗΣ
Εργοδηγός με Α' Β

ΥΠΟΜΝΗΜΑ
ΟΡΙΟΓΡΑΜΜΕΣ ΥΔΑΤΟΡΕΥΜΑΤΟΣ
ΓΡΑΜΜΕΣ ΠΛΗΜΜΥΡΑΣ

ΕΛΛΗΝΙΚΗ ΔΗΜΟΚΡΑΤΙΑ
ΠΕΡΙΦΕΡΕΙΑ ΚΕΝΤΡΙΚΗΣ ΜΑΚΕΔΟΝΙΑΣ
ΔΗΜΟΣ ΜΟΥΔΑΝΙΩΝ

ΔΙΕΥΘΕΤΗΣΗ ΚΕΝΤΡΙΚΟΥ ΡΕΜΑΤΟΣ Δ.Δ. ΑΓ. ΜΑΜΑ

ΗΜΕΡΟΜΗΝΙΑ : ΙΑΝΟΥΑΡΙΟΣ 2007	ΤΙΤΛΟΣ ΣΧΕΔΙΟΥ : ΟΡΙΖΟΝΤΙΟΓΡΑΦΙΑ – ΚΑΘΟΡΙΣΜΟΣ ΟΡΙΟΓΡΑΜΜΗΣ ΡΕΜΑΤΟΣ
ΚΛΙΜΑΚΑ ΣΧΕΔΙΟΥ 1 : 500	ΑΡ. ΣΧΕΔΙΟΥ : 1.5 — ΠΙΝΑΚΙΔΑ 5 ΑΠΟ 5

ΟΜΑΔΑ ΜΕΛΕΤΗΣ :

ΥΔΡΑΥΛΙΚΗ ΜΕΛΕΤΗ : ΧΡΙΣΤΟΠΟΥΛΟΣ ΣΠΥΡΟΣ – ΠΟΛΙΤΙΚΟΣ ΜΗΧ.
ΠΕΡΙΒΑΛΛΟΝΤΙΚΗ ΜΕΛΕΤΗ : ΜΠΙΜΠΑΣ ΗΡΑΚΛΗΣ – ΠΟΛΙΤΙΚΟΣ ΜΗΧ.
ΤΟΠΟΓΡΑΦΙΚΗ ΜΕΛΕΤΗ : ΡΙΓΓΑΣ ΙΩΑΝΝΗΣ – ΑΓΡ. ΤΟΠΟΓΡ. ΜΗΧ.
ΣΤΑΤΙΚΗ ΜΕΛΕΤΗ : & ΓΕΩΤΕΧΝΙΚΗ ΑΝΑΓΝΩΣΤΟΠΟΥΛΟΣ ΣΤΑΥΡΟΣ – ΠΟΛΙΤΙΚΟΣ ΜΗΧ.

ΘΕΣ/ΝΙΚΗ 30/1/2007 Ο ΑΝΑΔΟΧΟΣ	ΕΛΕΓΧΘΗΚΕ 19/1/2007 Ο ΕΠΙΒΛΕΠΩΝ	ΘΕΩΡΗΘΗΚΕ ....../ /2007 Ο ΠΡΟΙΣΤΑΜΕΝΟΣ
ΙΩΑΝΝΗΣ Σ. ΡΙΓΓΑΣ, ΕΓΝΑΤΙΑ 140 - ΘΕΣΣΑΛΟΝΙΚΗ, ΤΗΛ. 2310 239.014 - 2310 220.052; ΣΠΥΡΟΣ Π. ΧΡΙΣΤΟΠΟΥΛΟΣ, Δρ ΠΟΛΙΤΙΚΟΣ ΜΗΧΑΝΙΚΟΣ, ΜΕΛΟΣ Τ.Ε.Ε. ΑΡ. ΜΗΤΡΩΟΥ 42601, ΚΟΡΥΤΣΑΣ 10 - 552 36 ΠΑΝΟΡΑΜΑ, ΤΗΛ: 346.652 - Α.Δ.Τ. Μ 159776, ΑΦΜ: 028541521 - ΔΟΥ: Ζ' Θ.Σ ΝΙΚΗΣ	Εγκρίθηκε με την αρ. απόφαση Δ.Σ.; ΙΩΑΝΝΗΣ Α. ΕΛΕΥΘΕΡΟΥΔΗΣ, ΔΙΠΛ. ΠΟΛΙΤΙΚΟΣ ΜΗΧΑΝΙΚΟΣ, Π.Ε. με Γ' βαθμό; Ο ΝΟΜΑΡΧΗΣ; ΝΟΜΟΣ ΧΑΛΚΙΔΙΚΗΣ; ΑΝΔΡΕΑΣ Κ. ΠΑΠΑΓΙΑΝΝΗΣ	

443650 443700 443750 4455800

Αριθμ. 3299 (2)

Κήρυξη ως αναδασωτέας εκτάσεως 4,943 στρεμμάτων, στη θέση «Λότζια» του δημοσίου δάσους Βρυττών, Δημοτικού διαμερίσματος Βρυττών, Δήμου Έδεσσας του Νομού Πέλλας.

Ο ΓΕΝΙΚΟΣ ΓΡΑΜΜΑΤΕΑΣ
ΠΕΡΙΦΕΡΕΙΑΣ ΚΕΝΤΡΙΚΗΣ ΜΑΚΕΔΟΝΙΑΣ

Έχοντας υπόψη:

1) Την παρ. 3 του άρθρου 117 του Συντάγματος της χώρας.

2) Τις περί διοικητικής αποκέντρωσης διατάξεις του άρθρου 5 του ν. 3200/1955.

3) Τις δ/ξεις του ν. 998/1979 «Περί προστασίας δασών και δασικών εν γένει εκτάσεων» και ειδικότερα:

α) του αρθ. 41 παρ. 1,

β) του αρθ. 38 παρ. 1,

γ) του αρθ. 70 όπως συμπληρώθηκε με το αρθρ. 12 παρ. 2 του ν. 2040/1992 και αντικαταστάθηκε με την παράγραφο 15 του άρθρου 1 του ν. 3208/2003 «Προστασία δασικών οικοσυστημάτων, κατάρτιση δασολογίου, εμπράγματα δικαιώματα επί δασών» (ΦΕΚ Α΄ 303).

4) Τις δ/γές του Υπ. Γεωργίας υπ' αριθμ.:

α) 160417/1180/1980,

β) 182447/3049/1980,

γ) 154659/ 24.5.1982.

5) Τις διατάξεις του άρθρου 3 του ν. 2218/1994 «Περί ίδρυσης Νομαρχιακής αυτ/σης κ.λ.π.» και τα άρθρα 4 παρ. 7 και 6 παρ. 7 του ν. 2240/1994 «Συμπλήρωση διατάξεων για τη Νομ. αυτ/ση κ.λ.π.».

6) Το άρθρο 6 του ν. 2503/1997 «Διοίκηση, οργάνωση, στελέχωση της Περιφέρειας κ.λπ.».

7) Την υπ' αριθμ. 5631/26.7.2000 (ΟΡΘΗ ΕΠΑΝΑΛΗΨΗ) απόφαση του Γενικού Γραμματέα Περιφέρειας Κεντρικής Μακεδονίας «Ορισμός εισηγητών και μεταβίβαση εξουσίας υπογραφής Μ.Ε.Γ.Γ.Π.Κ.Μ ... κ.λ.π.»

8) Την υπ' αριθμ. 4361/1.10.2007 πρόταση του Δασαρχείου Έδεσσας περί κήρυξης αναδασωτέας της αναφερόμενης στο θέμα έκτασης, αποφασίζουμε:

Κηρύσσουμε ως αναδασωτέα Δημόσια Εποικιστική έκταση 4,943 στρ. (τεσσάρων στρεμμάτων και εννιακοσίων σαράντα τριών τετραγωνικών μέτρων) δάσους , με σκοπό την αποκατάσταση της δασικής βλάστησης με φυσική και τεχνική αναδάσωση, η οποία βρίσκεται στη θέση «Λότζια», του Δημοτικού Διαμερίσματος Βρυττών, του Δήμου Έδεσσας που διαπιστώθηκε ότι εκχερσώθηκε κατά την 21η Σεπτεμβρίου 2007. Η έκταση αυτή προσδιορίζεται από τα στοιχεία Α,Β,Γ,Δ,Ε,Ζ,Η,Θ,Ι,Κ,Λ,Μ,Ν,Ξ, Ο,Π,Α. όπως φαίνεται στο συνημμένο διάγραμμα και η θέση της είναι σημειωμένη στο απόσπασμα φύλλου χάρτη ΓΥΣ «ΑΡΝΙΣΣΑ» κλιμ.1:50.000 τα οποία αποτελούν αναπόσπαστο μέρος της απόφασης αυτής και έχει όρια:

Ανατολικά: Με δάσος (εποικιστική έκταση - τεμάχιο 94 «χέρσο κοινό»).

Δυτικά: Με δάσος (εποικιστική έκταση - τεμάχιο 94 «χέρσο κοινό»).

Βόρεια: Με δάσος (εποικιστική έκταση - τεμάχιο 94 «χέρσο κοινό»).

Νότια: Με δάσος (εποικιστική έκταση - τεμάχιο 94 «χέρσο κοινό»).

Η απόφαση αυτή να δημοσιευθεί στην Εφημερίδα της Κυβερνήσεως.


Έδεσσα 4 Οκτωβρίου 2007

Με εντολή Γενικού Γραμματέα Περιφέρειας
Ο Προϊστάμενος Διευθυντής Δασών
ΓΕΩΡΓΙΟΣ ΖΗΣΗΣ

ΤΟΠΟΓΡΑΦΙΚΟ ΔΙΑΓΡΑΜΜΑ ΕΚΤΑΣΗΣ ΠΟΥ ΕΚΧΕΡΣΩΘΗΚΕ ΚΑΙ ΚΑΤΑΛΗΦΘΗΚΕ ΠΑΡΑΝΟΜΑ ΑΠΟ ΤΟΝ ΤΖΑΒΕΛΛΑ ΧΑΡΑΛΑΜΠΟ ΤΟΥ ΘΩΜΑ ΣΤΗ ΘΕΣΗ "ΛΟΤΖΙΑ" ΤΗΣ ΠΕΡΙΟΧΗΣ ΒΡΥΤΤΩΝ ΤΟΥ ΤΕΜΑΧ. 94

ΕΚΤΑΣΗ ΑΒΓΔΕΖΗΘΙΚΛΜΝΞΟΠΑ= 4.943 ΤΜ


ΕΘΝΙΚΟ ΤΥΠΟΓΡΑΦΕΙΟ
Για τεχνικούς λόγους στο σχεδιάγραμμα έγινε σμίκρυνση, κατά ποσοστό, 78%

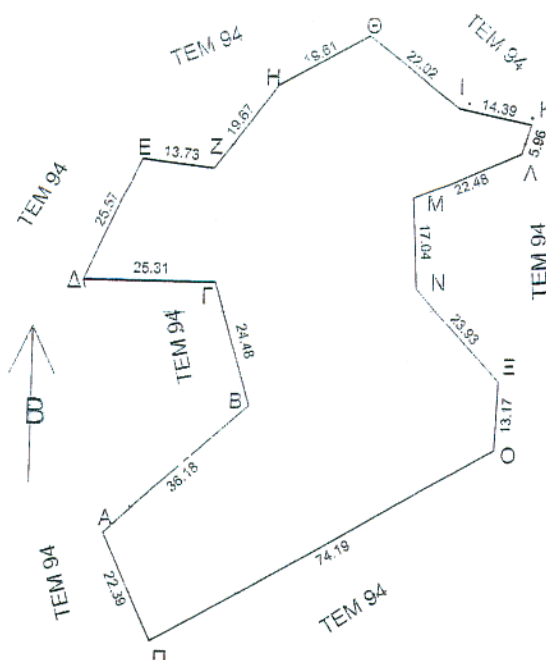

ΣΥΝΤΕΤΑΓΜΕΝΕΣ ΚΟΡΥΦΩΝ ΕΓΣΑ87
ΕΜΒΑΔΟΝ ΑΒΓΔΕΖΗΘΙΚΛΜΝΞΟΠΑ= 4.943 Τ.Μ.

Α: X=322809.0464	Y=4519083.0773
Β: X=322836.2345	Y=4519106.9499
Γ: X=322829.2315	Y=4519130.4108
Δ: X=322803.9219	Y=4519130.7890
Ε: X=322814.8510	Y=4519153.9049
Ζ: X=322828.4766	Y=4519152.2031
Η: X=322840.3713	Y=4519167.8726
Θ: X=322857.6305	Y=4519177.1757
Ι: X=322875.1169	Y=4519163.7883
Κ: X=322889.1968	Y=4519160.8385
Λ: X=322887.3800	Y=4519155.1659
Μ: X=322866.7143	Y=4519146.3167
Ν: X=322867.6227	Y=4519129.2989
Ξ: X=322883.9735	Y=4519111.8273
Ο: X=322883.5194	Y=4519098.6669
Π: X=322818.5701	Y=4519062.8162

ΧΑΡΤΗΣ ΠΡΟΣΑΝΑΤΟΛΙΣΜΟΥ
Κλιμ.: 1: 50.000 Φύλλο ΑΡΝΙΣΣΑ

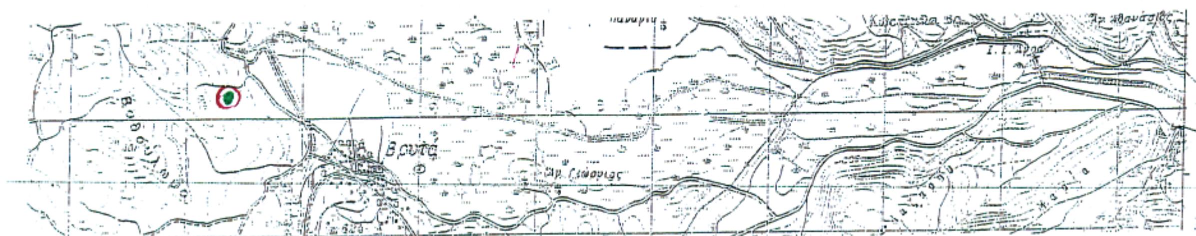

Εκχερσωθείσα έκταση

Ο ΠΡΟΪΣΤΑΜΕΝΟΣ ΔΑΣΑΡΧΕΙΟΥ ΕΔΕΣΣΑΣ

Σανίδας Θωμάς
Δασολόγος

ΘΕΩΡΗΘΗΚΕ
Έδεσσα 4-10-2007
Ο ΠΡΟΪΣΤΑΜΕΝΟΣ ΤΗΣ Δ/ΝΣΗΣ ΔΑΣΩΝ Ν. ΠΕΛΛΑΣ

...λίτης Γεώργιος
Δασολόγος

Έδεσσα 1-10-2007
Ο ΣΥΝΤΑΚΤΗΣ

ΣΩΤΗΡΗΣ ΝΤΙΝΟΠΟΥΛΟΣ
ΔΑΣΟΛΟΓΟΣ

ΕΘΝΙΚΟ ΤΥΠΟΓΡΑΦΕΙΟ
ΕΦΗΜΕΡΙΣ ΤΗΣ ΚΥΒΕΡΝΗΣΕΩΣ

ΠΕΡΙΦΕΡΕΙΑΚΑ ΓΡΑΦΕΙΑ ΠΩΛΗΣΗΣ Φ.Ε.Κ.

ΘΕΣΣΑΛΟΝΙΚΗ - Βασ. Όλγας 227	**23104 23956**	**ΛΑΡΙΣΑ** - Διοικητήριο	**2410 597449**
ΠΕΙΡΑΙΑΣ - Ευριπίδου 63	**210 4135228**	**ΚΕΡΚΥΡΑ** - Σαμαρά 13	**26610 89122**
ΠΑΤΡΑ - Κορίνθου 327	**2610 638109**	**ΗΡΑΚΛΕΙΟ** - Πεδιάδος 2	**2810 300781**
ΙΩΑΝΝΙΝΑ - Διοικητήριο	**26510 87215**	**ΜΥΤΙΛΗΝΗ** - Πλ. Κωνσταντινουπόλεως 1	**22510 46654**
ΚΟΜΟΤΗΝΗ - Δημοκρατίας 1	**25310 22858**		

ΤΙΜΗ ΠΩΛΗΣΗΣ ΦΥΛΛΩΝ ΤΗΣ ΕΦΗΜΕΡΙΔΟΣ ΤΗΣ ΚΥΒΕΡΝΗΣΕΩΣ

Σε έντυπη μορφή

- Για τα Φ.Ε.Κ. από 1 μέχρι 16 σελίδες σε 1 €, προσαυξανόμενη κατά 0,20 € για κάθε επιπλέον οκτασέλιδο ή μέρος αυτού.
- Για τα φωτοαντίγραφα Φ.Ε.Κ. σε 0,15 € ανά σελίδα.

Σε μορφή DVD/CD

Τεύχος	Ετήσια έκδοση	Τριμηνιαία έκδοση	Μηνιαία έκδοση
Α΄	150 €	40 €	15 €
Β΄	300 €	80 €	30 €
Γ΄	50 €	-	-
Υ.Ο.Δ.Δ.	50 €	-	-
Δ΄	110 €	30 €	-

Τεύχος	Ετήσια έκδοση	Τριμηνιαία έκδοση	Μηνιαία έκδοση
Α.Α.Π.	110 €	30 €	-
Ε.Β.Ι.	100 €	-	-
Α.Ε.Δ.	5 €	-	-
Δ.Δ.Σ.	200 €	-	20 €
Α.Ε. - Ε.Π.Ε. και **Γ.Ε.ΜΗ.**	-	-	100 €

- Η τιμή πώλησης μεμονωμένων Φ.Ε.Κ. σε μορφή cd-rom από εκείνα που διατίθενται σε ψηφιακή μορφή και μέχρι 100 σελίδες, σε 5 € προσαυξανόμενη κατά 1 € ανά 50 σελίδες.
- Η τιμή πώλησης σε μορφή cd-rom/dvd, δημοσιευμάτων μιας εταιρείας στο τεύχος Α.Ε.-Ε.Π.Ε. και Γ.Ε.ΜΗ. σε 5 € ανά έτος.

ΠΑΡΑΓΓΕΛΙΑ ΚΑΙ ΑΠΟΣΤΟΛΗ Φ.Ε.Κ.: Τηλεφωνικά: 210 4071010 - fax: 210 4071010 - internet: http://www.et.gr

ΕΤΗΣΙΕΣ ΣΥΝΔΡΟΜΕΣ Φ.Ε.Κ.

Τεύχος	Έντυπη μορφή	Ψηφιακή Μορφή
Α΄	225 €	190 €
Β΄	320 €	225 €
Γ΄	65 €	Δωρεάν
Υ.Ο.Δ.Δ.	65 €	Δωρεάν
Δ΄	160 €	80 €
Α.Α.Π.	160 €	80 €
Ε.Β.Ι.	65 €	33 €

Τεύχος	Έντυπη μορφή	Ψηφιακή Μορφή
Α.Ε.Δ.	10 €	Δωρεάν
Α.Ε. - Ε.Π.Ε. και **Γ.Ε.ΜΗ.**	2.250 €	645 €
Δ.Δ.Σ.	225 €	95 €
Α.Σ.Ε.Π.	70€	Δωρεάν
Ο.Π.Κ.	-	Δωρεάν
Α΄+ Β΄+ Δ΄ + Α.Α.Π.	-	450 €

- Το τεύχος Α.Σ.Ε.Π. (έντυπη μορφή) θα αποστέλλεται σε συνδρομητές ταχυδρομικά, με την επιβάρυνση των 70 €, ποσό το οποίο αφορά τα ταχυδρομικά έξοδα.
- Για την παροχή πρόσβασης μέσω διαδικτύου σε Φ.Ε.Κ. προηγουμένων ετών και συγκεκριμένα στα τεύχη: **α)** Α, Β, Δ, Α.Α.Π., Ε.Β.Ι. και Δ.Δ.Σ., η τιμή προσαυξάνεται, πέραν του ποσού της ετήσιας συνδρομής του 2007, κατά 40 € ανά έτος και ανά τεύχος και **β)** για το τεύχος Α.Ε.-Ε.Π.Ε. & Γ.Ε.ΜΗ., κατά 60 € ανά έτος παλαιότητας.

* Η καταβολή γίνεται σε όλες τις Δημόσιες Οικονομικές Υπηρεσίες (Δ.Ο.Υ.). Το πρωτότυπο διπλότυπο (έγγραφο αριθμ. πρωτ. 9067/28.2.2005 2η Υπηρεσία Επιτρόπου Ελεγκτικού Συνεδρίου) με φροντίδα των ενδιαφερομένων, πρέπει να αποστέλλεται ή να κατατίθεται στο Εθνικό Τυπογραφείο (Καποδιστρίου 34, Τ.Κ. 104 32 Αθήνα).

* Σημειώνεται ότι φωτοαντίγραφα διπλοτύπων, ταχυδρομικές Επιταγές για την εξόφληση της συνδρομής, δεν γίνονται δεκτά και θα επιστρέφονται.

* Οι οργανισμοί τοπικής αυτοδιοίκησης, τα νομικά πρόσωπα δημοσίου δικαίου, τα μέλη της Ένωσης Ιδιοκτητών Ημερησίου Τύπου Αθηνών και Επαρχίας, οι τηλεοπτικοί και ραδιοφωνικοί σταθμοί, η Ε.Σ.Η.Ε.Α., τα τριτοβάθμια συνδικαλιστικά Όργανα και οι τριτοβάθμιες επαγγελματικές ενώσεις δικαιούνται έκπτωσης πενήντα τοις εκατό (50%) επί της ετήσιας συνδρομής (τρέχον έτος + παλαιότητα).

* Το ποσό υπέρ Τ.Α.Π.Ε.Τ. [5% επί του ποσού συνδρομής (τρέχον έτος + παλαιότητα)], καταβάλλεται ολόκληρο (Κ.Α.Ε. 3512) και υπολογίζεται πριν την έκπτωση.

* Στην Ταχυδρομική συνδρομή του τεύχους Α.Σ.Ε.Π. δεν γίνεται έκπτωση.

Πληροφορίες για δημοσιεύματα που καταχωρούνται στα Φ.Ε.Κ. στο τηλ.: 210 5279000.
Φωτοαντίγραφα παλαιών Φ.Ε.Κ.: Μάρνη 8 τηλ.: 210 8220885, 210 8222924, 210 5279050.
Οι πολίτες έχουν τη δυνατότητα ελεύθερης ανάγνωσης των δημοσιευμάτων που καταχωρούνται σε όλα τα τεύχη της Εφημερίδας της Κυβερνήσεως πλην εκείνων που καταχωρούνται στο τεύχος Α.Ε.-Ε.Π.Ε και Γ.Ε.ΜΗ., από την ιστοσελίδα του Εθνικού Τυπογραφείου (www.et.gr).

Οι υπηρεσίες εξυπηρέτησης πολιτών λειτουργούν καθημερινά από 08:00 μέχρι 13:00



ΑΠΟ ΤΟ ΕΘΝΙΚΟ ΤΥΠΟΓΡΑΦΕΙΟ
ΚΑΠΟΔΙΣΤΡΙΟΥ 34 * ΑΘΗΝΑ 104 32 * ΤΗΛ. 210 52 79 000 * FAX 210 52 21 004
ΗΛΕΚΤΡΟΝΙΚΗ ΔΙΕΥΘΥΝΣΗ: http://www.et.gr – e-mail: webmaster.et@et.gr